


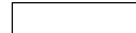

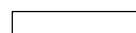
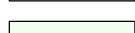

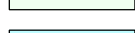



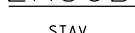
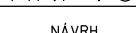


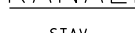
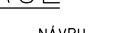


# HRDLÍV ÚZEMNÍ PLÁN

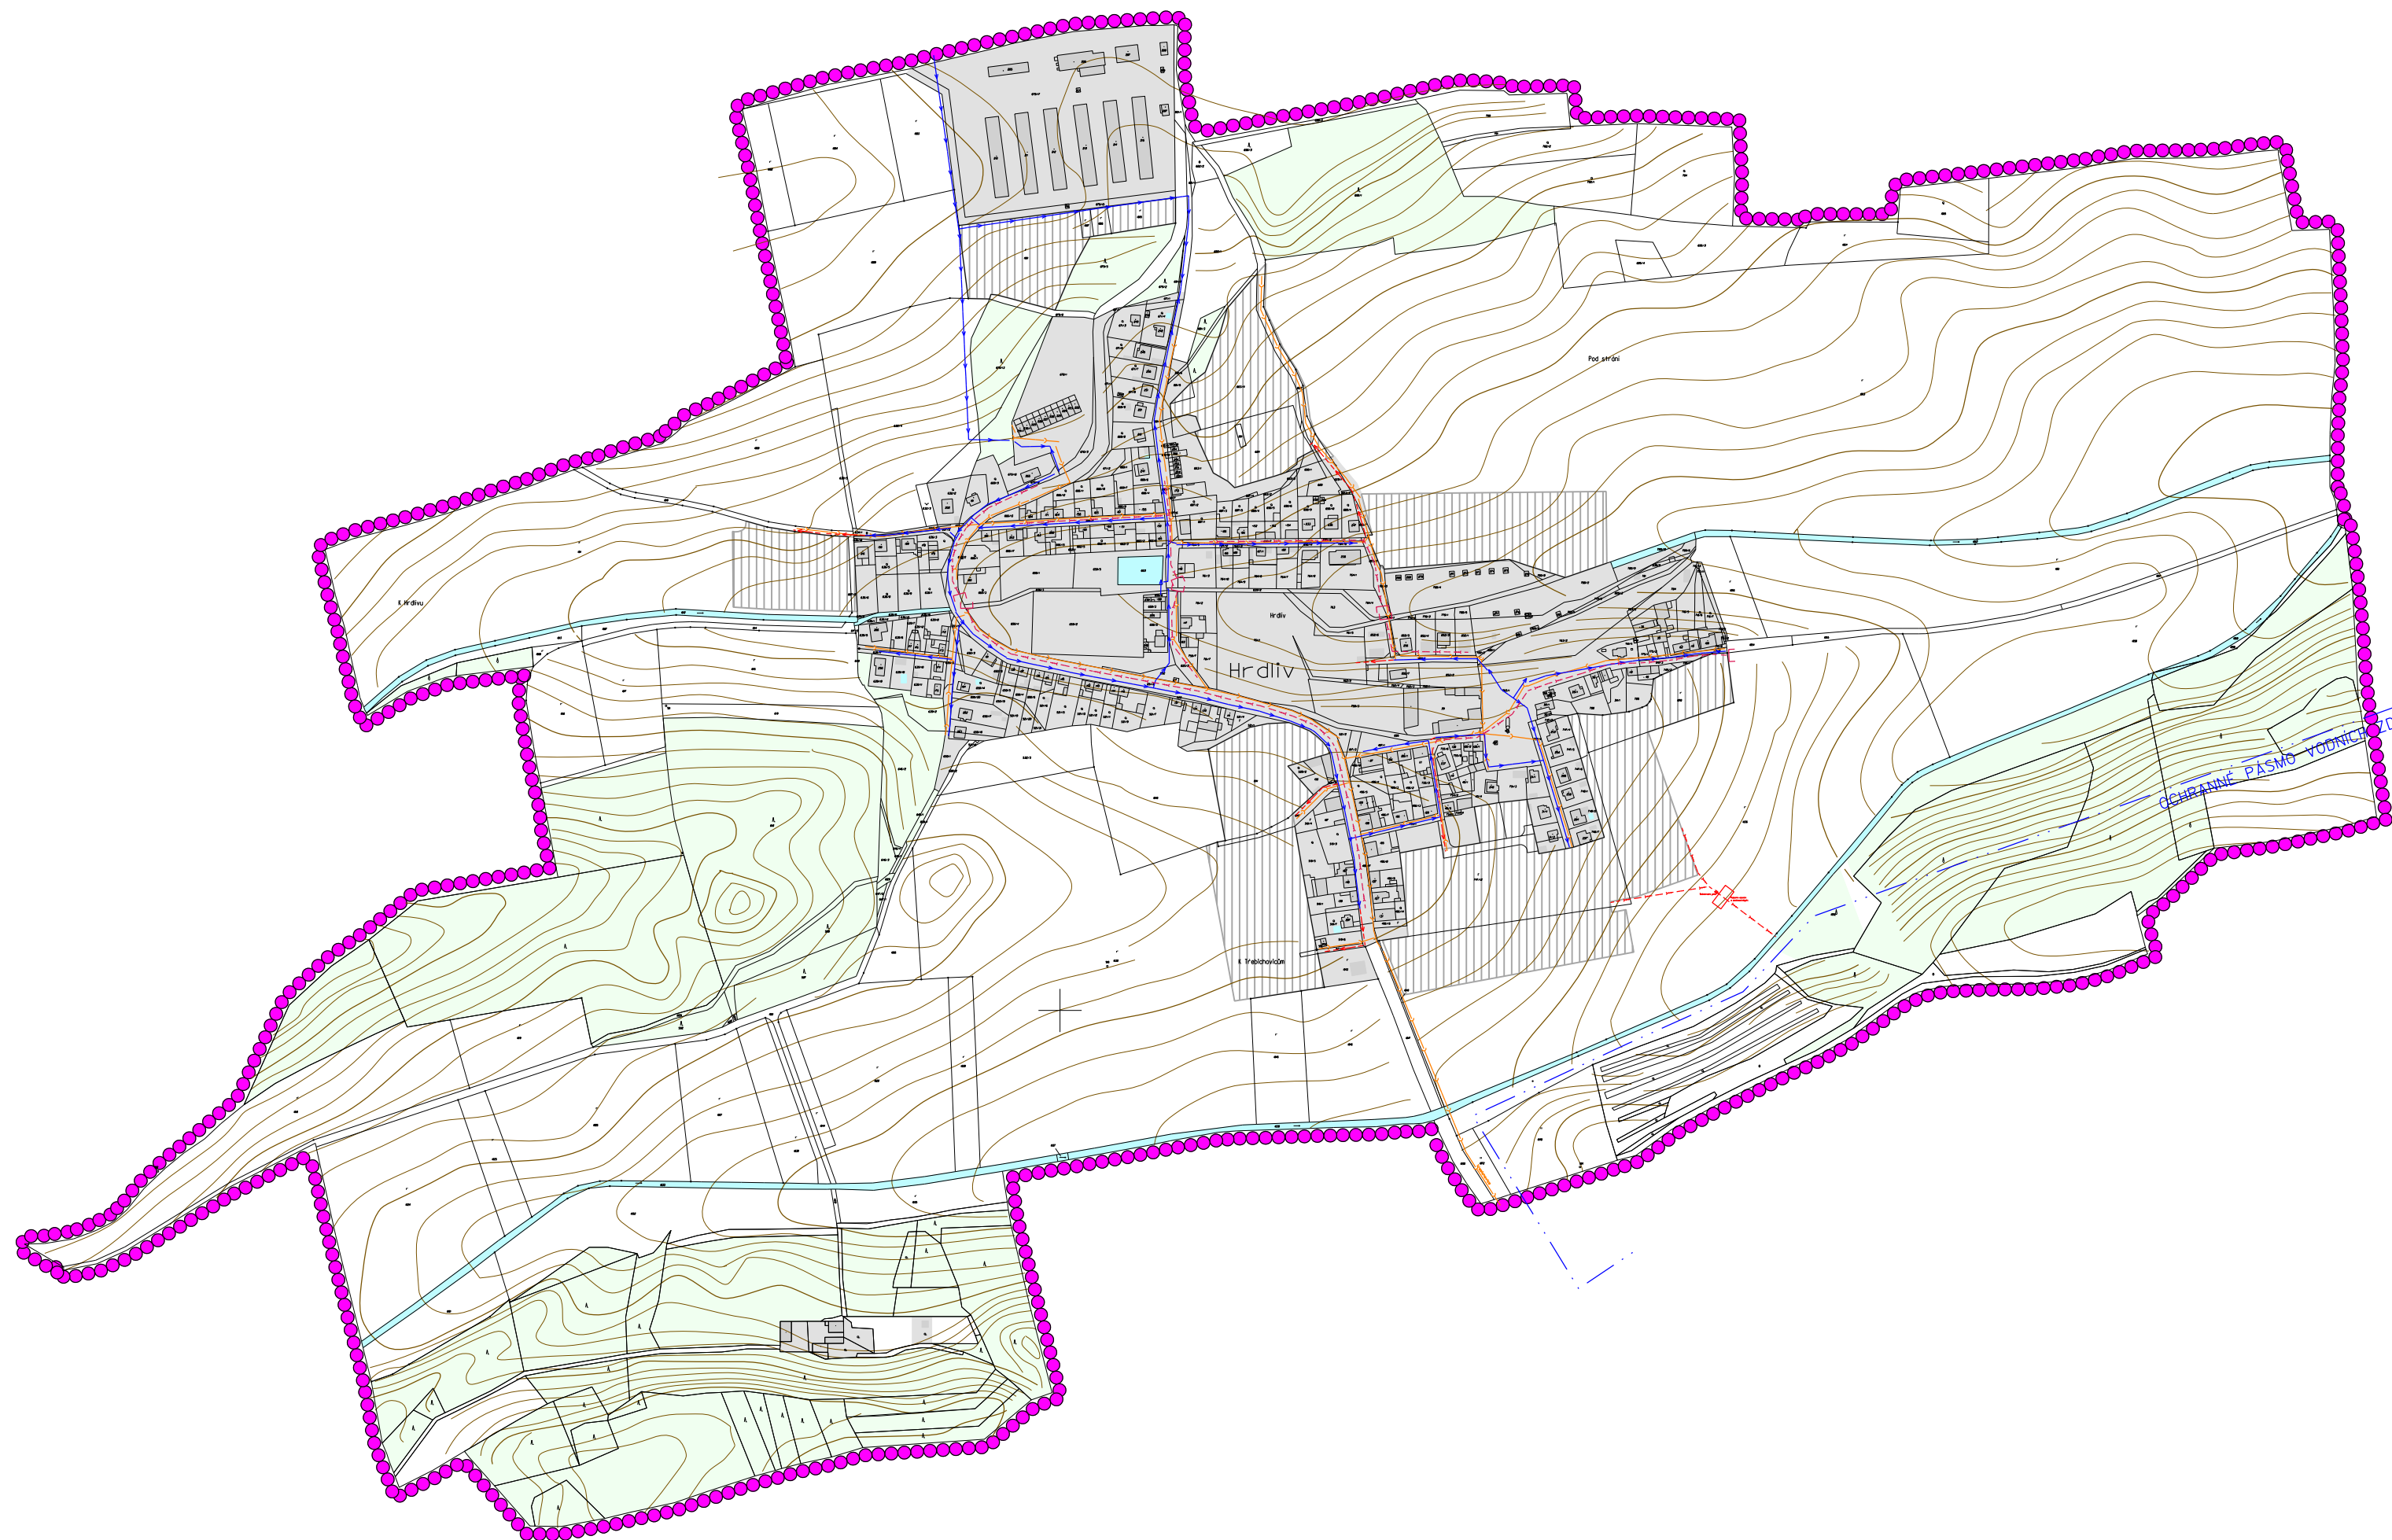
ETAPA: NÁVRH  
HLAVNÍ VÝKRES  
KONCEPCE VEŘEJNÉ  
INFRASTRUKTURY



ZÁSOBOVÁNÍ VODOU, KANALIZACE

MĚŘÍTKO 1 : 5 000

LEGENDA:

		HRANICE ŘEŠENÉHO ÚZEMÍ = HRANICE OBCE
		ZASTAVĚNÉ ÚZEMÍ
		LESY
		VODA
		ZASTAVITELNÉ PLOCHY
<b>ZÁSOBOVÁNÍ VODOU</b>		
		OCHRANNÉ PÁSMO VODNÍCH ZDROJŮ
		VODOVODNÍ RAD
<b>KANALIZACE</b>		
		SPLAŠKOVÉ KANALIZAČNÍ POTRUBÍ
		DEŠŤOVÁ KANALIZACE S VYÚSTĚNÍM



PŮRIZOVATEL	MĚSTSKÝ ÚŘAD SLANÝ									
PROJEKTANT URBANISTICKÉ ČÁSTI	 AGROURBANISTICKÝ ATELIER <small>PROJEKČNÍ PRACOVNĚ</small> <small>Právo 6, Šumavská 8</small>									
ODPOVĚDNÝ PROJEKTANT	ING. STANISLAV ZEMAN									
DIGITÁLNÍ ZPRACOVÁNÍ	 ANÁTO .VOS <small>DIGITÁLNÍ ZPRACOVÁNÍ</small> <small>STATISTIKA 1947, LÚDKA 1948, MČL 200, 22</small>									
NÁZEV AKCE	OBEC HRDLÍV ÚZEMNÍ PLÁN	<table border="1"> <tr> <td>ETAPA</td> <td>NÁVRH</td> </tr> <tr> <td>DATUM</td> <td>02/2008</td> </tr> <tr> <td>MĚŘÍTKO</td> <td>1 : 5 000</td> </tr> <tr> <td>FORMÁT</td> <td>A0</td> </tr> </table>	ETAPA	NÁVRH	DATUM	02/2008	MĚŘÍTKO	1 : 5 000	FORMÁT	A0
ETAPA	NÁVRH									
DATUM	02/2008									
MĚŘÍTKO	1 : 5 000									
FORMÁT	A0									
NÁZEV VÝKRESU	KONCEPCE VEŘEJNÉ INFRASTRUKTURY - ZÁSOBOVÁNÍ VODOU, KANALIZACE	<table border="1"> <tr> <td>CÍSLO VÝKRESU:</td> <td>CÍSLO PARÉ:</td> </tr> <tr> <td>5</td> <td></td> </tr> </table>	CÍSLO VÝKRESU:	CÍSLO PARÉ:	5					
CÍSLO VÝKRESU:	CÍSLO PARÉ:									
5										
ČÁST DOKUMENTACE	GRAFICKÁ ČÁST ÚZEMNÍHO PLÁNU									