
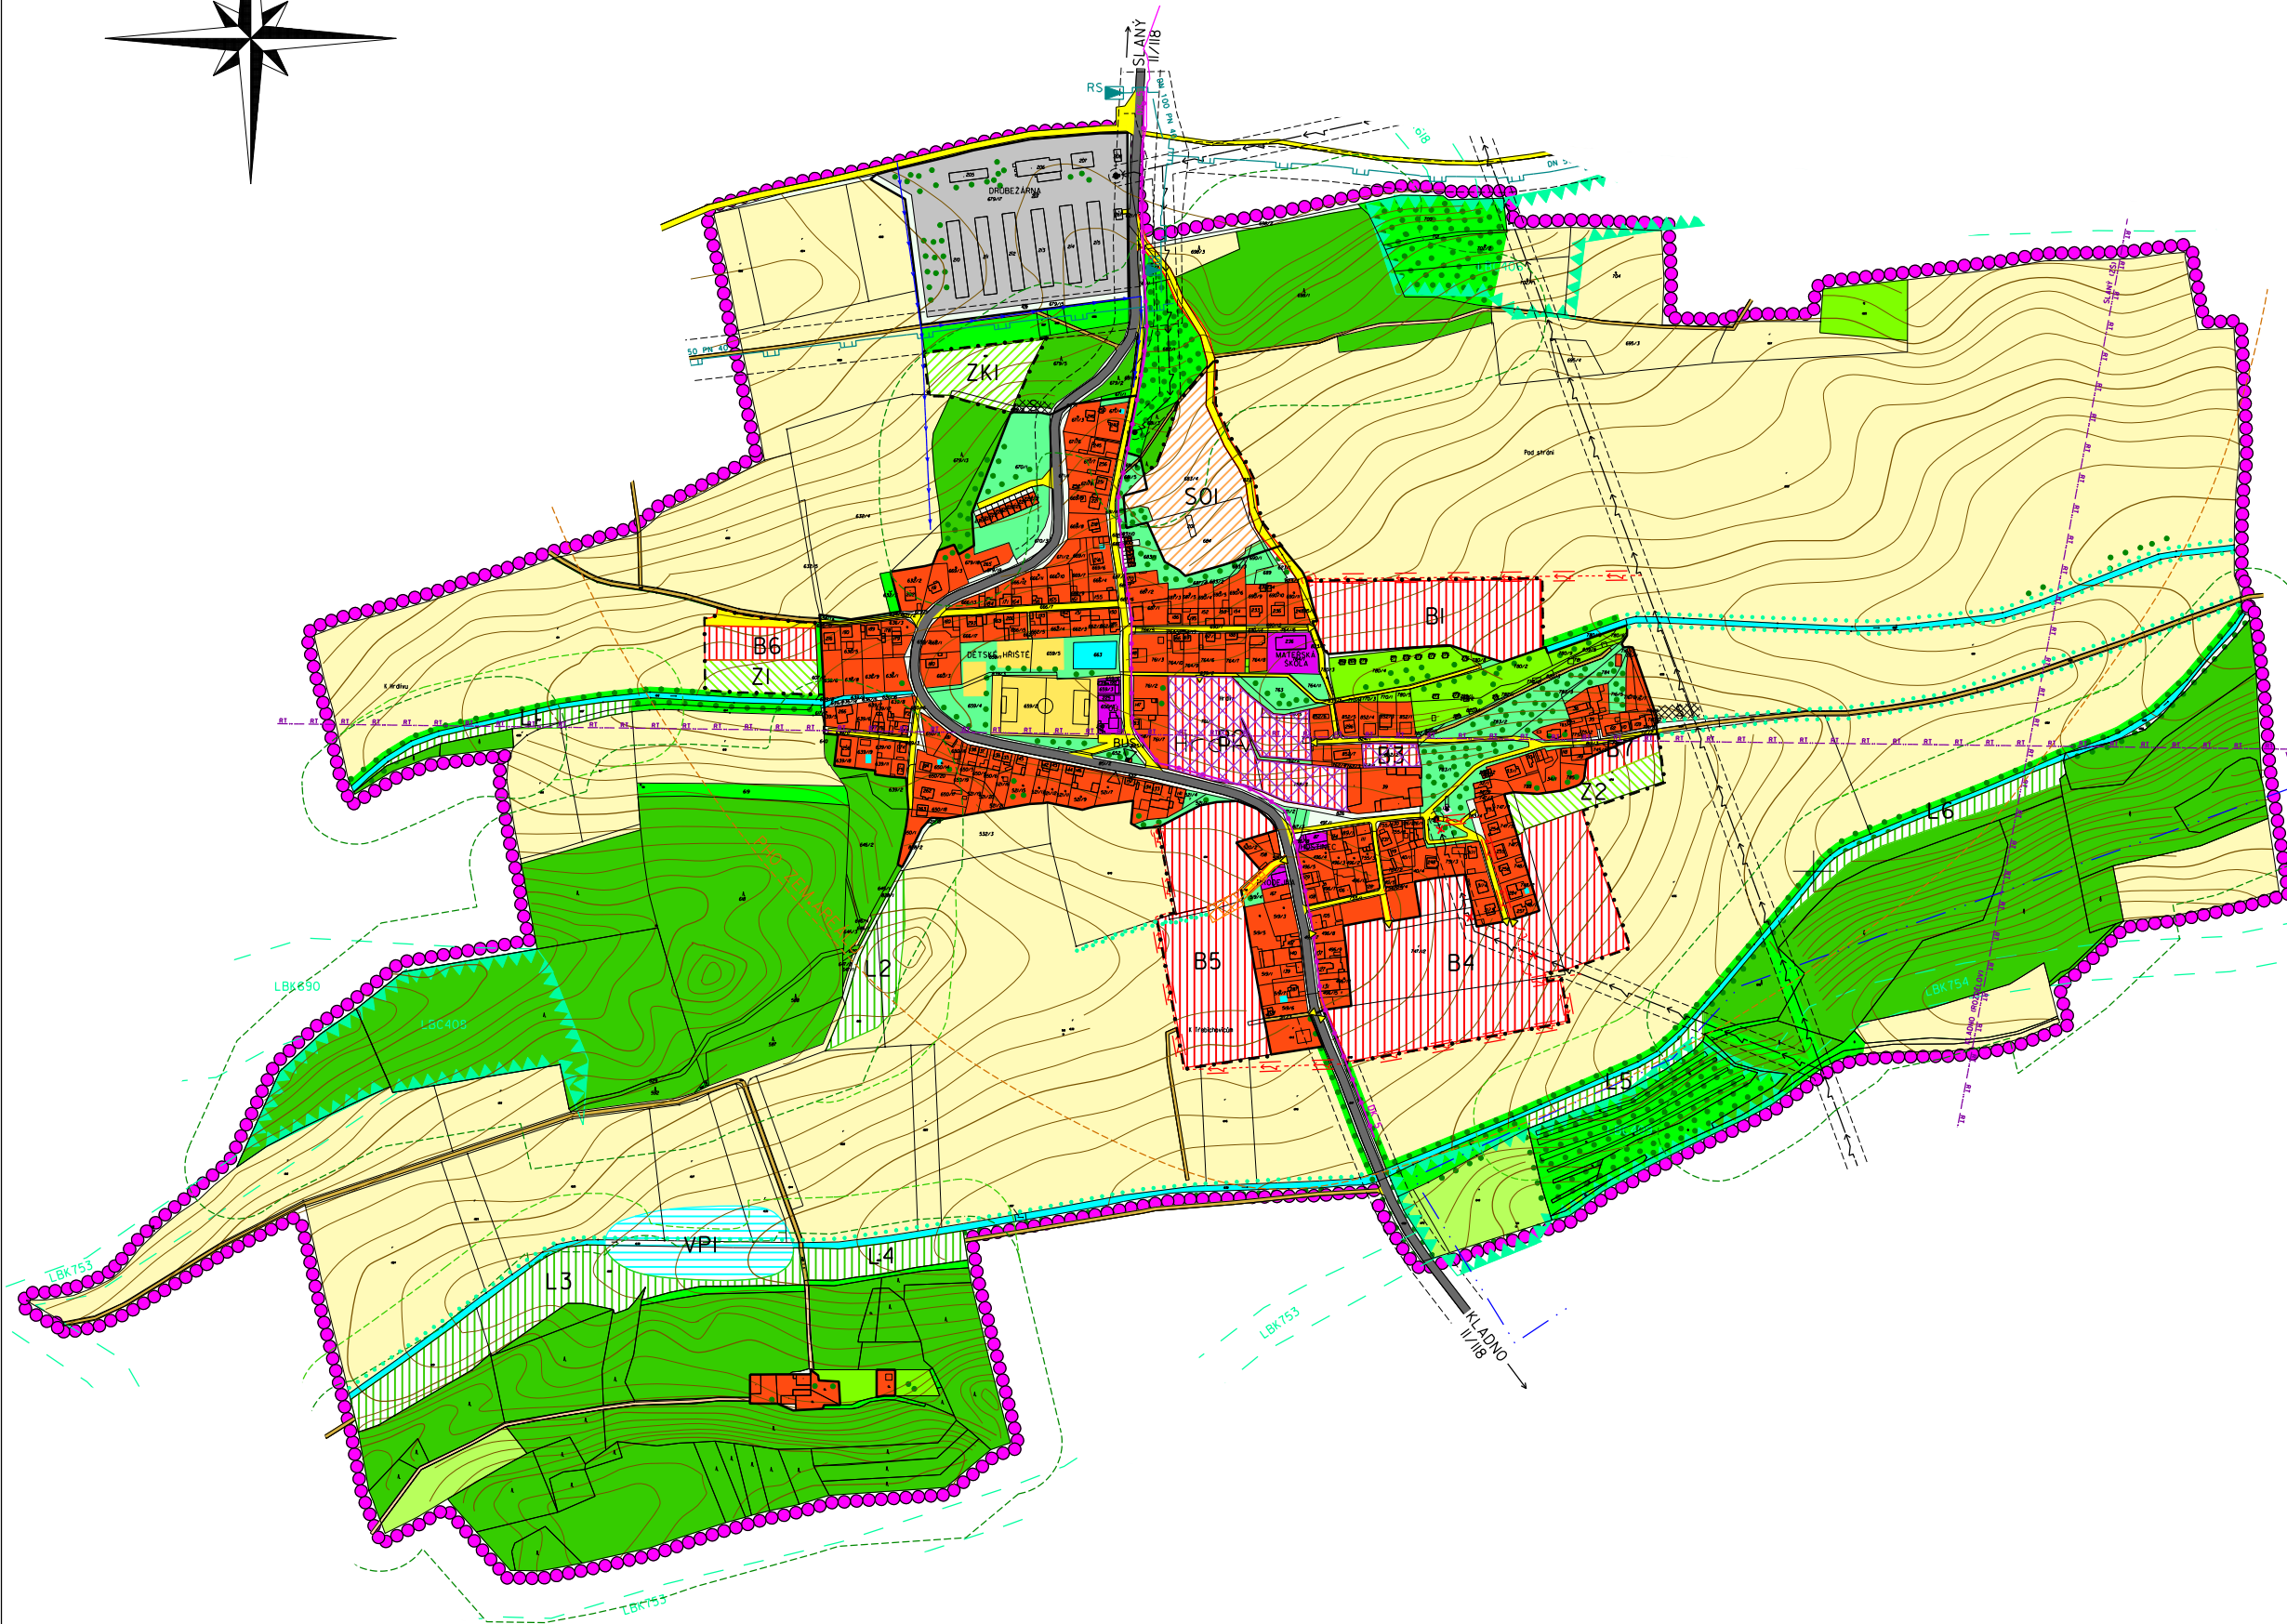


HRDLÍV

ODŮVODNĚNÍ ÚZEMNÍHO PLÁNU

KOORDINAČNÍ VÝKRES

MĚŘÍTKO 1 : 5 000

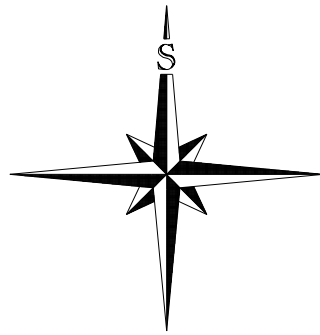

LEGENDA:

HRANICE	
	HRANICE ŘEŠENÉHO ÚZEMÍ = HRANICE OBCE
	ZASTAVĚNÉ ÚZEMÍ
	ZASTAVITELNÉ PLOCHY
	PLOCHY PŘESTAVBY
PLOCHY STABILIZOVANÉ	PLOCHY ZMĚN VYUŽITÍ
PLOCHY BYDLENÍ	
PLOCHY BYDLENÍ VENKOVSKÉHO CHARAKTERU (B)	
PLOCHY SMÍŠENÉ OBYTNÉ	
AGROTURISTICKÁ FARMA (SO)	
PLOCHY REKREACE	
ZAHRÁDKÁŘSKÁ KOLONIE (ZK)	
PLOCHY OBČANSKÉHO VYBAVENÍ	
OBČANSKÁ VYBAVENOST	
PLOCHY PRO SPORT	
PLOCHY VÝROBY A SKLADOVÁNÍ	
ZEMĚLSKÉ STAVBY	
PLOCHY VEŘEJNÝCH PROSTRANSTVÍ	
VEŘEJNÁ ZELEŇ	
PLOCHY ZEMĚLSKÉ	
ORNÁ PŮDA	
TRVALÉ TRAVNÍ POROSTY	
ZAHRADY A SADY (Z)	
POLNÍ CESTY	
PLOCHY VODNÍ A VODOHOSPODÁŘSKÉ	
VODNÍ TOKY A PLOCHY (VP)	
PLOCHY LESNÍ	
LES (L)	
LESNÍ CESTY	
PLOCHY SMÍŠENÉ NEZASTAVĚNÉHO ÚZEMÍ	
KRAJINNÁ ZELEŇ	
LINOVÁ ZELEŇ	
SKLÁDKA NAVRŽENÁ K LIKVIDACI	
PLOCHY NAVRŽENÉ K REKULTIVACI	

PLOCHY DOPRAVNÍ INFRASTRUKTURY	
SILNICE II. TŘÍDY (OP 15m)	
MÍSTNÍ KOMUNIKACE	
ZASTÁVKA AUTOBUSU	
PŘÍSTUPY K PLOCHÁM URČENÝM K VÝSTAVĚ	
PLOCHY TECHNICKÉ INFRASTRUKTURY	
VENKOVNÍ VEDENÍ ELEKTRICKÉ ENERGIE VN 22 kV (OP 10m)	
TRAFOSTANICE (OP 7m)	
ZRUŠENÍ VENKOVNÍHO VEDENÍ ELEKTRICKÉ ENERGIE 22 kV	
KABELOVÉ VEDENÍ ELEKTRICKÉ ENERGIE 22 kV	
RADIORELEOVÁ TRATĚ	
DÁLKOVÝ TELEFONNÍ KABEL (DK)	
TELEFONNÍ KABEL - PŘÍVOD	
PŘÍVODNÍ VODOVODNÍ RAD	
REGULAČNÍ STANICE PLYNU (RS)	
PLYNOVODNÍ POTRUBÍ VTL (BP IS - 20m)	
LIMITY KULTURNÍ	
NEMOVITÉ KULTURNÍ PAMÁTKY	
PŘÍRODNÍ LIMITY	
VZDÁLENOST 50 m OD OKRAJE LESA	
LIMITY VODOHOSPODÁŘSKÉ	
PHO VODNÍCH ZDROJŮ	
LIMITY OSTATNÍ	
OCHRANNÁ A BEZPEČNOSTNÍ PÁSMA	
PÁSMA HYGIENICKÉ OCHRANY ZEMĚLSKÉHO AREÁLU	
ÚZEMNÍ SYSTÉM EKOLOGICKÉ STABILITY	
LOKÁLNÍ BIOCENTRUM (LBC) - FUNKČNÍ	
LOKÁLNÍ BIOKORIDOR (LBK) - FUNKČNÍ	
PORÍZOVATEL	
MĚSTSKÝ ÚŘAD SLANÝ	
PROJEKTANT URBANISTICKÉ ČÁSTI	AGROURBANISTICKÝ ATELIER MUDR. STANISLAV ZEMAN
ODPOVĚDNÝ PROJEKTANT	ING. STANISLAV ZEMAN
DIGITÁLNÍ ZPRACOVÁNÍ	ANÁTO .WS DIGITÁLNÍ ZPRACOVÁNÍ STANISLAV ZEMAN
NÁZEV AKCE	ETAPA
OBEC HRDLÍV ÚZEMNÍ PLÁN	DATUM
	MĚŘÍTKO
	FORMÁT
NÁZEV VÝKRESU	KOORDINAČNÍ VÝKRES
ČÁST DOKUMENTACE	GRAFICKÁ ČÁST ODŮVODNĚNÍ ÚZEMNÍHO PLÁNU
ČÍSLO VÝKRESU:	8
ČÍSLO PÁŘE:	

ZÁZNAM O ÚČINNOSTI	
A) SPRÁVNÍ ORGÁN, KTERÝ ÚZEMNÍ PLÁN VYDAL:	
B) ČÍSLO JEDNACÍ:	
DATUM VYDÁNÍ:	
DATUM NABYTÍ ÚČINNOSTI:	
C) JMÉNO A PRŮJEMNÍ, FUNKCE OPRAVNĚNÉ OSOBY PORÍZOVATELE:	
RAZÍTKO A PODPIS	