


HRDLÍV

ODŮVODNĚNÍ ÚZEMNÍHO PLÁNU

"VÝKRES ŠIRŠÍCH VZTAHŮ"

Měřítko 1:50 000

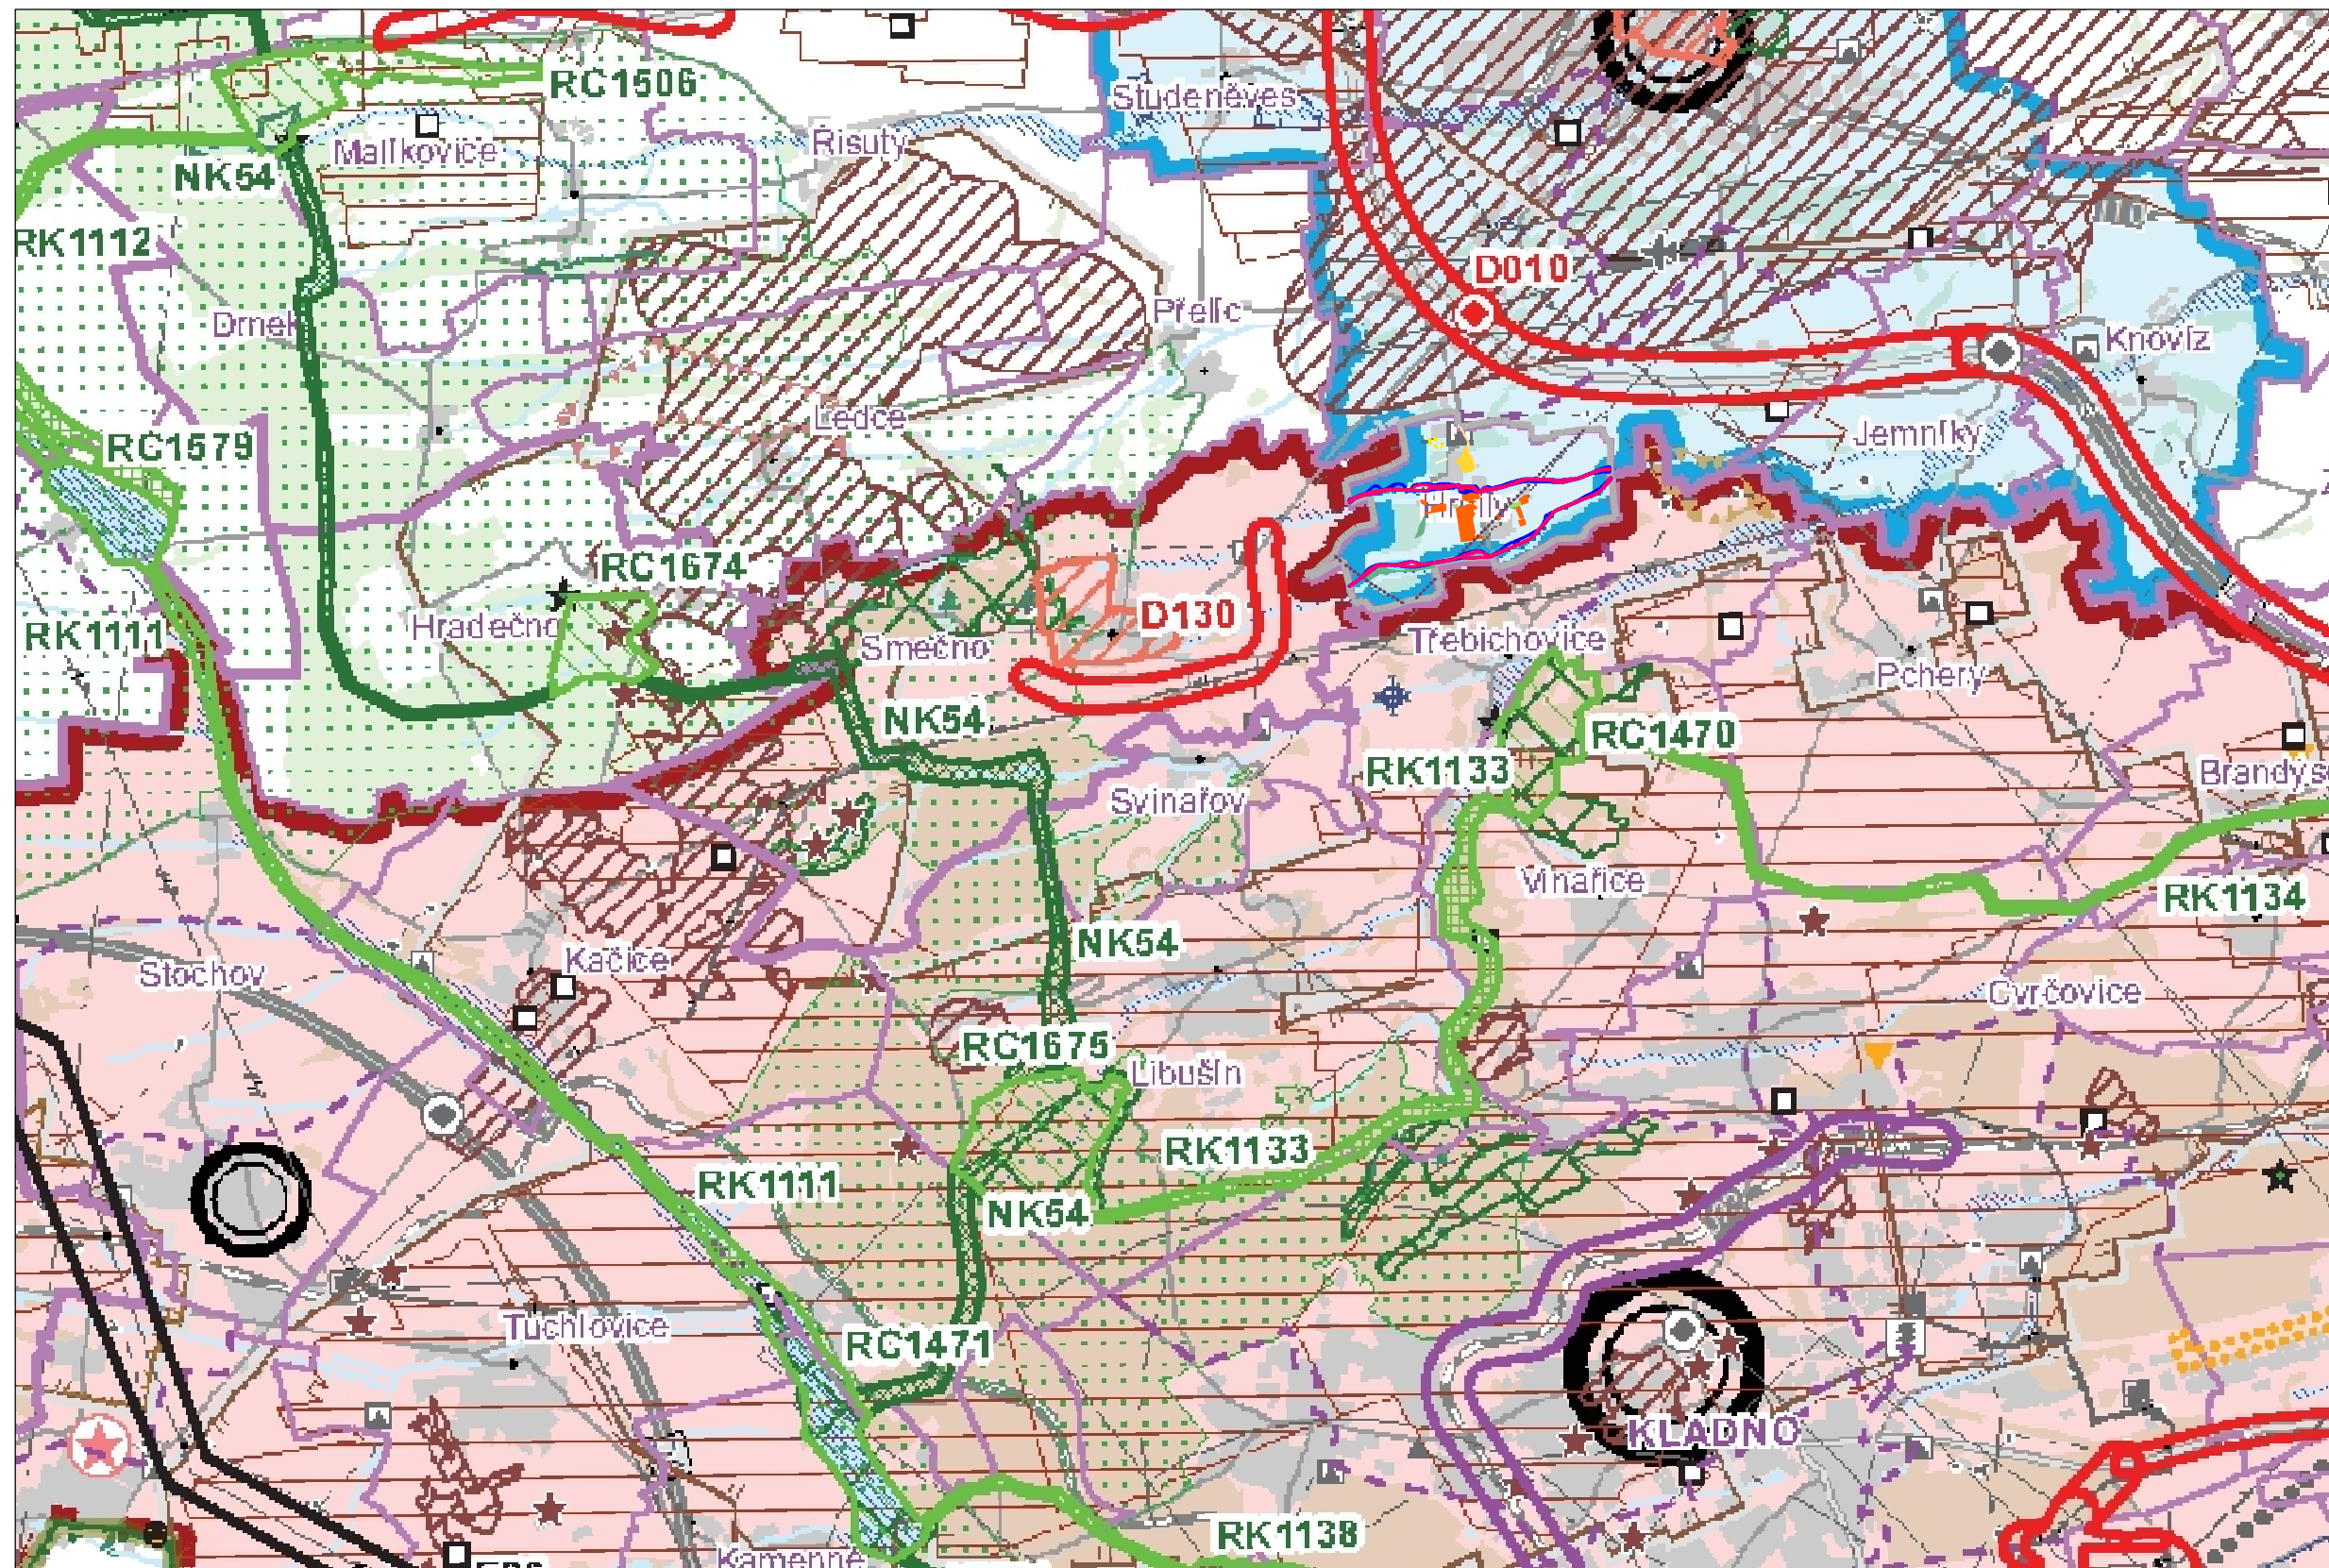

JEVY NÁVRHOVÉ

PLOCHY A KORIDORY NADMÍSTNÍHO VÝZNAMU

DOPRAVNÍ INFRASTRUKTURA

- D380 plocha pro leteckou dopravu
- D488 koridor pro silniční dopravu
- D282 koridor pro železniční dopravu a tramvaje
- VD1 koridor pro vodní dopravu
- D617 minimotrovňová křižovatka nově navržena
- D610 minimotrovňová křižovatka navržena k rekonstrukci

TECHNICKÁ INFRASTRUKTURA

- E38 koridor pro zásobování elektrickou energií
- P30 koridor pro zásobování plynem
- R65 koridor pro ropovod a plynovod
- V16 koridor pro zásobování vodou
- PP12 plocha pro ochranu před povodněmi a regulaci odtokových poměrů
- E34 rozvodny
- P30 regulační stanice
- PP13 plocha pro ochranu před povodněmi a regulaci odtokových poměrů vyjádřená bodem

ÚZEMNÍ REZERVY

- U323 rezerva - koridor pro silniční dopravu
- rezerva - koridor pro železniční dopravu
- rezerva - koridor pro zásobování elekt. energií
- WV11 rezerva - lokalita pro akumulaci povrchových vod
- TS11 rezerva - koridor pro zásobování teplem

ÚZEMNÍ SYSTÉM EKOLOGICKÉ STABILITY

- nadregionální biocentrum
- nadregionální biokoridor
- regionální biocentrum
- regionální biokoridor
- NC2091 kód prvku ÚSES

ROZVOJOVÉ OBLASTI A OSY

- rozvojová oblast dle PÚR ČR (upřesněné území)
- rozvojová oblast nadmístní
- rozvojová osa dle PÚR ČR (upřesnění a vymezení)
- rozvojová osa nadmístní
- hranice rozv. osy dle PÚR ČR (upřesněné vymezení) procházející rozv. oblastí nadmístní

SPECIFICKÉ OBLASTI

- specifická oblast nadmístní

KATEGORIZACE CENTER

- vyšší centrum - ostatní
- střední centrum - významné
- střední centrum - ostatní
- nížší centrum - významné
- nížší centrum - ostatní
- lokální centrum
- ostatní obec s pověřeným obecním úřadem
- jiná obec

JEVY INFORMATIVNÍ

ZÁKLADNÍ INFORMACE O ÚZEMÍ

- hranice kraje
- hranice správního obvodu ORP
- hranice obce
- hranice katastru
- blok budov
- les
- vodní tok
- vodní plocha

DOPRAVNÍ INFRASTRUKTURA

- dálnice
- silnice I. třídy
- ostatní silnice
- železniční trať
- vzletové a přistávací dráhy letišť

TECHNICKÁ INFRASTRUKTURA

- ochranné pásmo letiště s výškovým omezením staveb
- významné hlukové ochranné pásmo letiště
- letišť mezinárodní veřejné
- letišť mezinárodní neveřejné
- letišť vnitrostátní veřejné
- letišť vnitrostátní neveřejné
- vodní cesta
- významný přístav
- významná plavební komora

TECHNICKÁ INFRASTRUKTURA

- dálkovod
- dálkový teplovod
- páteřní kabelový spoj
- významný radioreléový paprsek
- významná radioreléová stanice
- ochranné pásmo významného radioreléové stanice
- ochranné pásmo významného leteckého radionavigačního zařízení
- dálkový přivaděč pitné vody
- významné ochranné a bezpečnostní pásmo stávající technické infrastruktury

TECHNICKÁ INFRASTRUKTURA

- dobývací prostor netěžený > 10 ha
- dobývací prostor netěžený < 10 ha
- dobývací prostor netěžený < 10 ha
- chráněné ložiskové území > 10 ha
- chráněné ložiskové území < 10 ha

TECHNICKÁ INFRASTRUKTURA

- zóny havarijního plánování
- zájmové území ministerstva obrany
- ochranné pásmo objektu důležitého pro obranu státu
- objekty důležitého pro obranu státu > 10 ha
- objekty důležitého pro obranu státu < 10 ha

TECHNICKÁ INFRASTRUKTURA

- nadzemní el. vedení 400 kV
- nadzemní el. vedení 220 kV
- nadzemní el. vedení 110 kV
- rozvodna 400 kV
- rozvodna 220 kV
- rozvodna 110 kV
- významná tepelná elektrárna
- významná vodní elektrárna
- plynovod VVTL
- plynovod VTL
- plynovod stanice VVTL
- regulační stanice VTL
- zásobník plynu

TECHNICKÁ INFRASTRUKTURA

- dálkovod
- dálkový teplovod
- páteřní kabelový spoj
- významný radioreléový paprsek
- významná radioreléová stanice
- ochranné pásmo významného radioreléové stanice
- ochranné pásmo významného leteckého radionavigačního zařízení
- dálkový přivaděč pitné vody
- významné ochranné a bezpečnostní pásmo stávající technické infrastruktury

TECHNICKÁ INFRASTRUKTURA

- dobývací prostor netěžený > 10 ha
- dobývací prostor netěžený < 10 ha
- dobývací prostor netěžený < 10 ha
- chráněné ložiskové území > 10 ha
- chráněné ložiskové území < 10 ha

TECHNICKÁ INFRASTRUKTURA

- zóny havarijního plánování
- zájmové území ministerstva obrany
- ochranné pásmo objektu důležitého pro obranu státu
- objekty důležitého pro obranu státu > 10 ha
- objekty důležitého pro obranu státu < 10 ha

PŘÍRODA A KRAJINA

- chráněná krajinná oblast
- maloplošné ZCHÚ přírody > 10 ha
- maloplošné ZCHÚ přírody < 10 ha
- přírodní park
- mezinárodně registrovaný mokřad
- NATURA 2000 - evropsky významná lokalita
- NATURA 2000 - ptačí oblast
- geopark UNESCO Český ráj
- bioferická rezervace UNESCO Křivoklátsko
- biotop vybraných zvláště chráněných druhů velkých savců - jadrové území
- biotop vybraných zvláště chráněných druhů velkých savců - migrační koridor

PŘÍRODA A KRAJINA

- ochranné pásmo vodního zdroje 1. a 2. stupně
- ochranná pásma přírodních léčivých zdrojů 1. a 2. stupně
- vnitřní území lázeňského místa
- záplavové území Q100

PŘÍRODA A KRAJINA

- OP vrtu a pramene ČHMÚ
- ochranné pásmo vodního zdroje 1. a 2. stupně
- ochranná pásma přírodních léčivých zdrojů 1. a 2. stupně
- vnitřní území lázeňského místa
- záplavové území Q100

LEGENDA

- HRANICE ŘEŠENÉHO ÚZEMÍ

PLOCHY S ROZDÍLNÝM ZPŮSOBEM VYUŽITÍ (RZV)

- BYDLNÍ INDIVIDUÁLNÍ (BI)
- REKREACE INDIVIDUÁLNÍ (RI)
- REKREACE JINÁ /AGROTURISTIKA/ (RO)
- DOPRAVA SILNIČNÍ /ÚČELOVÉ KOMUNIKACE/ (DS.U)
- TECHNICKÁ INFRASTRUKTURA - ENERGETIKA (TE)
- VEŘEJNÁ PROSTORSTVÍ VŠEOBECNÁ /KOMUNIKACE/ (PU.L)
- ZELEŇ ZAHRADNÍ A SADOVÁ (ZZ)
- VODNÍ A VODNÍCH TOKŮ (WT)
- LESNÍ VŠEOBECNÉ (LU)

STAV

LIMITY

- OCHRANNÉ PÁSMO LETIŠTĚ PRAHA RUŽYNĚ, LETIŠTĚ SLANÝ (Výškové omezení staveb)
- ZÁPLAVOVÉ ÚZEMÍ Q100
- AKTIVNÍ ZÓNA ZÁPLAVOVÉHO ÚZEMÍ QAZ

ZÁZNAM O ÚČINNOSTI

SPRÁVNÍ ORGÁN, KTERÝ ÚZEMNÍ PLÁN HRDLÍV VYDAL: Zastupitelstvo obce Hrdlív

DATUM NABYTÍ ÚČINNOSTI: 8.7.2026

OPRÁVNĚNÁ ÚŘEDNÍ OSOBA POŘIZOVATELE:

JMÉNO A PŘÍJMENÍ: Ing. Martin Valášek

FUNKCE: starosta

PODPIS:

OTISK ÚŘEDNÍHO RAZÍTKA:

POŘIZOVATEL: Obec Hrdlív

ZPRACOVATEL URBANISTICKÉ ČÁSTI

DIGITÁLNÍ ZPRACOVÁNÍ

AGROURBANISTICKÝ ATÉLIER

PROJEKTOVÉ PRACOVISTE

ODPOVĚDNÝ PROJEKTANT

Ing. Stanislav Zeman

Číslo autorizace: ČKA 02 220

ZHOTOVITEL

Ing. Martina Staňková

NÁZEV AKCE

HRDLÍV

ÚZEMNÍ PLÁN

ETAPA

DATUM

MĚŘÍTKO

FORMÁT

A3 prodl.

NÁZEV VÝKRESU

VÝKRES ŠIRŠÍCH VZTAHŮ

ČÁST DOKUMENTACE

ODŮVODNĚNÍ ÚZEMNÍHO PLÁNU

Č.VÝKRESU

7

CELÉ ÚZEMÍ SE NACHÁZÍ V ROZVOJOVÉ OSE OSK1 (PRAHA) - SLANÝ - (CHOMUTOV)
CELÉ ÚZEMÍ SE NACHÁZÍ VE SPECIFICKÉ OBLASTI SOB9, SOB10, SOB11
CELÉ ÚZEMÍ SE NACHÁZÍ V OBLASTI KRAJINNÉHO TYPU - KRAJINA PŘÍMĚŠTĚSKÁ UO5
CELÉ ÚZEMÍ SE NACHÁZÍ V OBLASTI KRAJINNÉHO RÁZU "Kladensko" OHK11
CELÉ ÚZEMÍ SE NACHÁZÍ V OBLASTI SE ZHORŠENOU KVALITOU OVZDUŠÍ
CELÉ ÚZEMÍ SE NACHÁZÍ VE ZRANITELNÉ OBLASTI (koncentrace dusičnanů > 50 mg/d)
CELÉ ÚZEMÍ SE NACHÁZÍ V OBLASTI POVODÍ DOLNÍ VLTAVY
CELÉ ÚZEMÍ SE NACHÁZÍ V OCHRANNÉM PÁSMU SE ZÁKAZEM LASEROVÝCH ZAŘÍZENÍ - SEKTOR B
CELÉ SPRÁVNÍ ÚZEMÍ JE ZÁJMOVÝM ÚZEMÍM MINISTERSTVA OBRANY Z HLEDISKA POVOLOVÁNÍ VYJENOVANÝCH DRUHŮ STAVEB