



HRDLÍV

ÚZEMNÍ PLÁN

ETAPA: NÁVRH HLAVNÍ VÝKRES

URBANISTICKÁ KONCEPCE S VYMEZENÍM
PLOCH S ROZDÍLNÝM VYUŽITÍM

MĚŘÍTKO 1 : 5 000

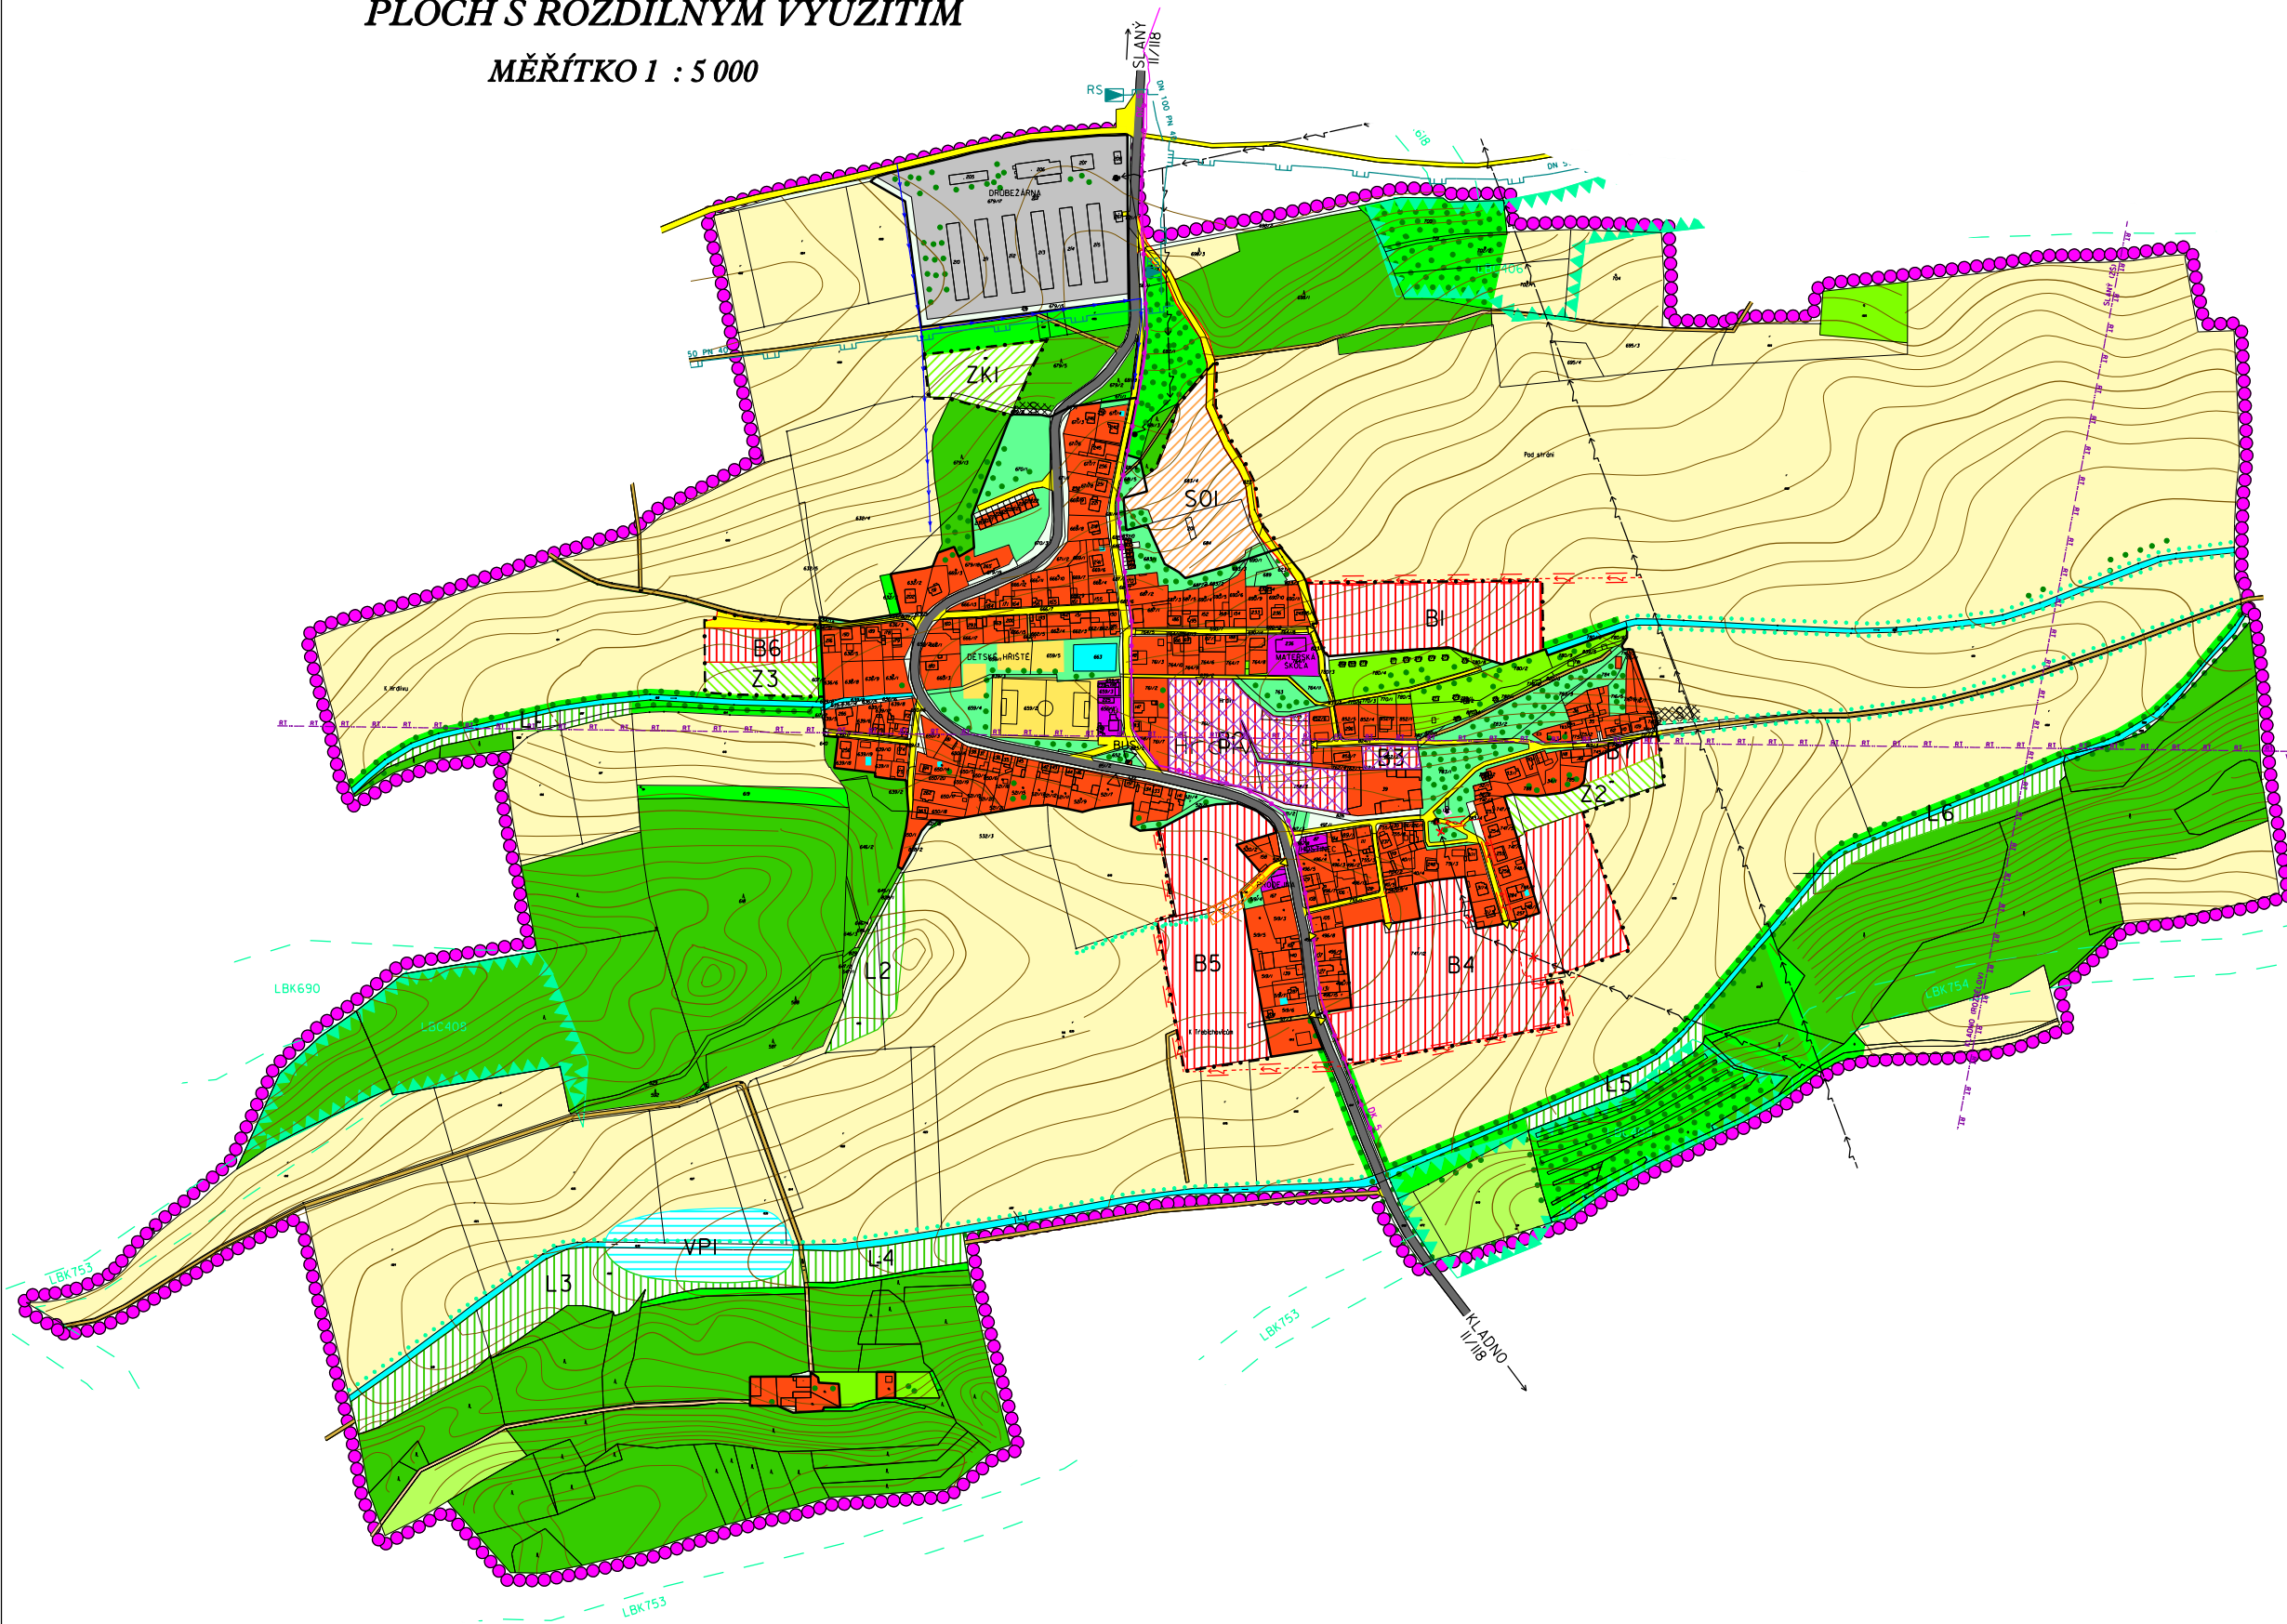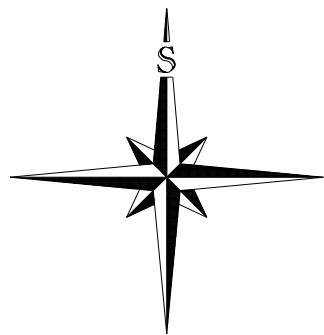

LEGENDA:

HRANICE	
	HRANICE REŠENÉHO ÚZEMÍ = HRANICE OBCE
	ZASTAVĚNÉ ÚZEMÍ
	ZASTAVITELNÉ PLOCHY
	PLOCHY PŘESTAVBY
PLOCHY STABILIZOVANÉ	PLOCHY ZMĚN VYUŽITÍ
PLOCHY BYDLENÍ	
PLOCHY BYDLENÍ VENKOVSKÉHO CHARAKTERU (B)	
PLOCHY SMÍŠENÉ OBYTNÉ	
AGROTURISTICKÁ FARMA (SO)	
PLOCHY OBČANSKÉHO VYBAVENÍ	
OBČANSKÁ VYBAVENOST	
PLOCHY PRO SPORT	
PLOCHY REKREACE	
ZAHŘÁDKÁŘSKÁ KOLONIE (ZK)	
PLOCHY VÝROBY A SKLADOVÁNÍ	
ZEMĚLÉSKÉ STAVBY	
PLOCHY VEŘEJNÝCH PROSTRANSTVÍ	
VEŘEJNÁ ZELEN	
PLOCHY ZEMĚLÉSKÉ	
ORNÁ PŮDA	
TRVALÉ TRAVNÍ POROSTY	
ZAHŘADY A SADY (Z)	
POLNÍ CESTY	
PLOCHY VODNÍ A VODOHOSPODÁŘSKÉ	
VODNÍ TOKY A PLOCHY (VP)	
PLOCHY LESNÍ	
LES (L)	
LESNÍ CESTY	
PLOCHY SMÍŠENÉ NEZASTAVĚNÉHO ÚZEMÍ	
KRAJINNÁ ZELEN	
LINIOVÁ ZELEN	
SKLÁDKA NAVRŽENÁ K LIKVIDACI	
PLOCHY NAVRŽENÉ K REKULTIVACI	

PLOCHY DOPRAVNÍ INFRASTRUKTURY	
SILNICE II. TŘÍDY	
MÍSTNÍ KOMUNIKACE	
ZASTÁVKA AUTOBUSU	
PŘÍSTUPY K PLOCHÁM URČENÝM K VÝSTAVBĚ	
PLOCHY TECHNICKÉ INFRASTRUKTURY	
VENKOVNÍ VEDENÍ ELEKTRICKÉ ENERGIE VN 22 kV	
TRAFOSTANICE	
ZRUŠENÍ VENKOVNÍHO VEDENÍ ELEKTRICKÉ ENERGIE 22 kV	
KABELOVÉ VEDENÍ ELEKTRICKÉ ENERGIE 22 kV	
RADIORELEOVÁ TRATĚ	
DÁLKOVÝ TELEFONNÍ KABEL (DK)	
TELEFONNÍ KABEL - PŘÍVOD	
PŘÍVODNÍ VODOVODNÍ RAD	
REGULAČNÍ STANICE PLYNU (RS)	
PLYNOVODNÍ POTRUBÍ VTL	
ÚZEMNÍ SYSTÉM EKOLOGICKÉ STABILITY	
LOKÁLNÍ BIOCENTRUM (LBC) - FUNKČNÍ	
LOKÁLNÍ BIORODOR (LBK) - FUNKČNÍ	

ZÁZNAM O ÚČINNOSTI	
A) SPRÁVNÍ ORGÁN, KTERÝ ÚZEMNÍ PLÁN VYDAL:	
B) ČÍSLO JEDNACÍ: DATUM VYDÁNÍ: DATUM NABYTÍ ÚČINNOSTI:	
C) JMÉNO A PŘÍJMENÍ, FUNKCE OPRAVNĚNÉ OSOBY PŘÍZVUKA:	
RAZÍTKO A PODPIS	

PORÍZOVATEL		MĚSTSKÝ ÚŘAD SLANÝ	
PROJEKTANT URBANISTICKÉ ČÁSTI			
ODPOVĚDNÝ PROJEKTANT		ING. STANISLAV ZEMAN	
DIGITÁLNÍ ZPRACOVÁNÍ			
NÁZEV AKCE	ETAPA	NÁVRH	
OBEC HRDLÍV ÚZEMNÍ PLÁN	DATUM	02/2008	
	MĚŘÍTKO	1:5 000	
	FORMÁT	A0	
NÁZEV VÝKRESU	ČÍSLO VÝKRESU:	ČÍSLO PÁRE:	
HLAVNÍ VÝKRES	2		
ČÁST DOKUMENTACE	GRAFICKÁ ČÁST ÚZEMNÍHO PLÁNU		