



HRDLÍV

ÚZEMNÍ PLÁN

ETAPA: NÁVRH

VEŘEJNĚ PROSPĚŠNÉ STAVBY, VEŘEJNĚ PROSPĚŠNÁ OPATŘENÍ A ASANACE

MĚŘÍTKO 1 : 5 000

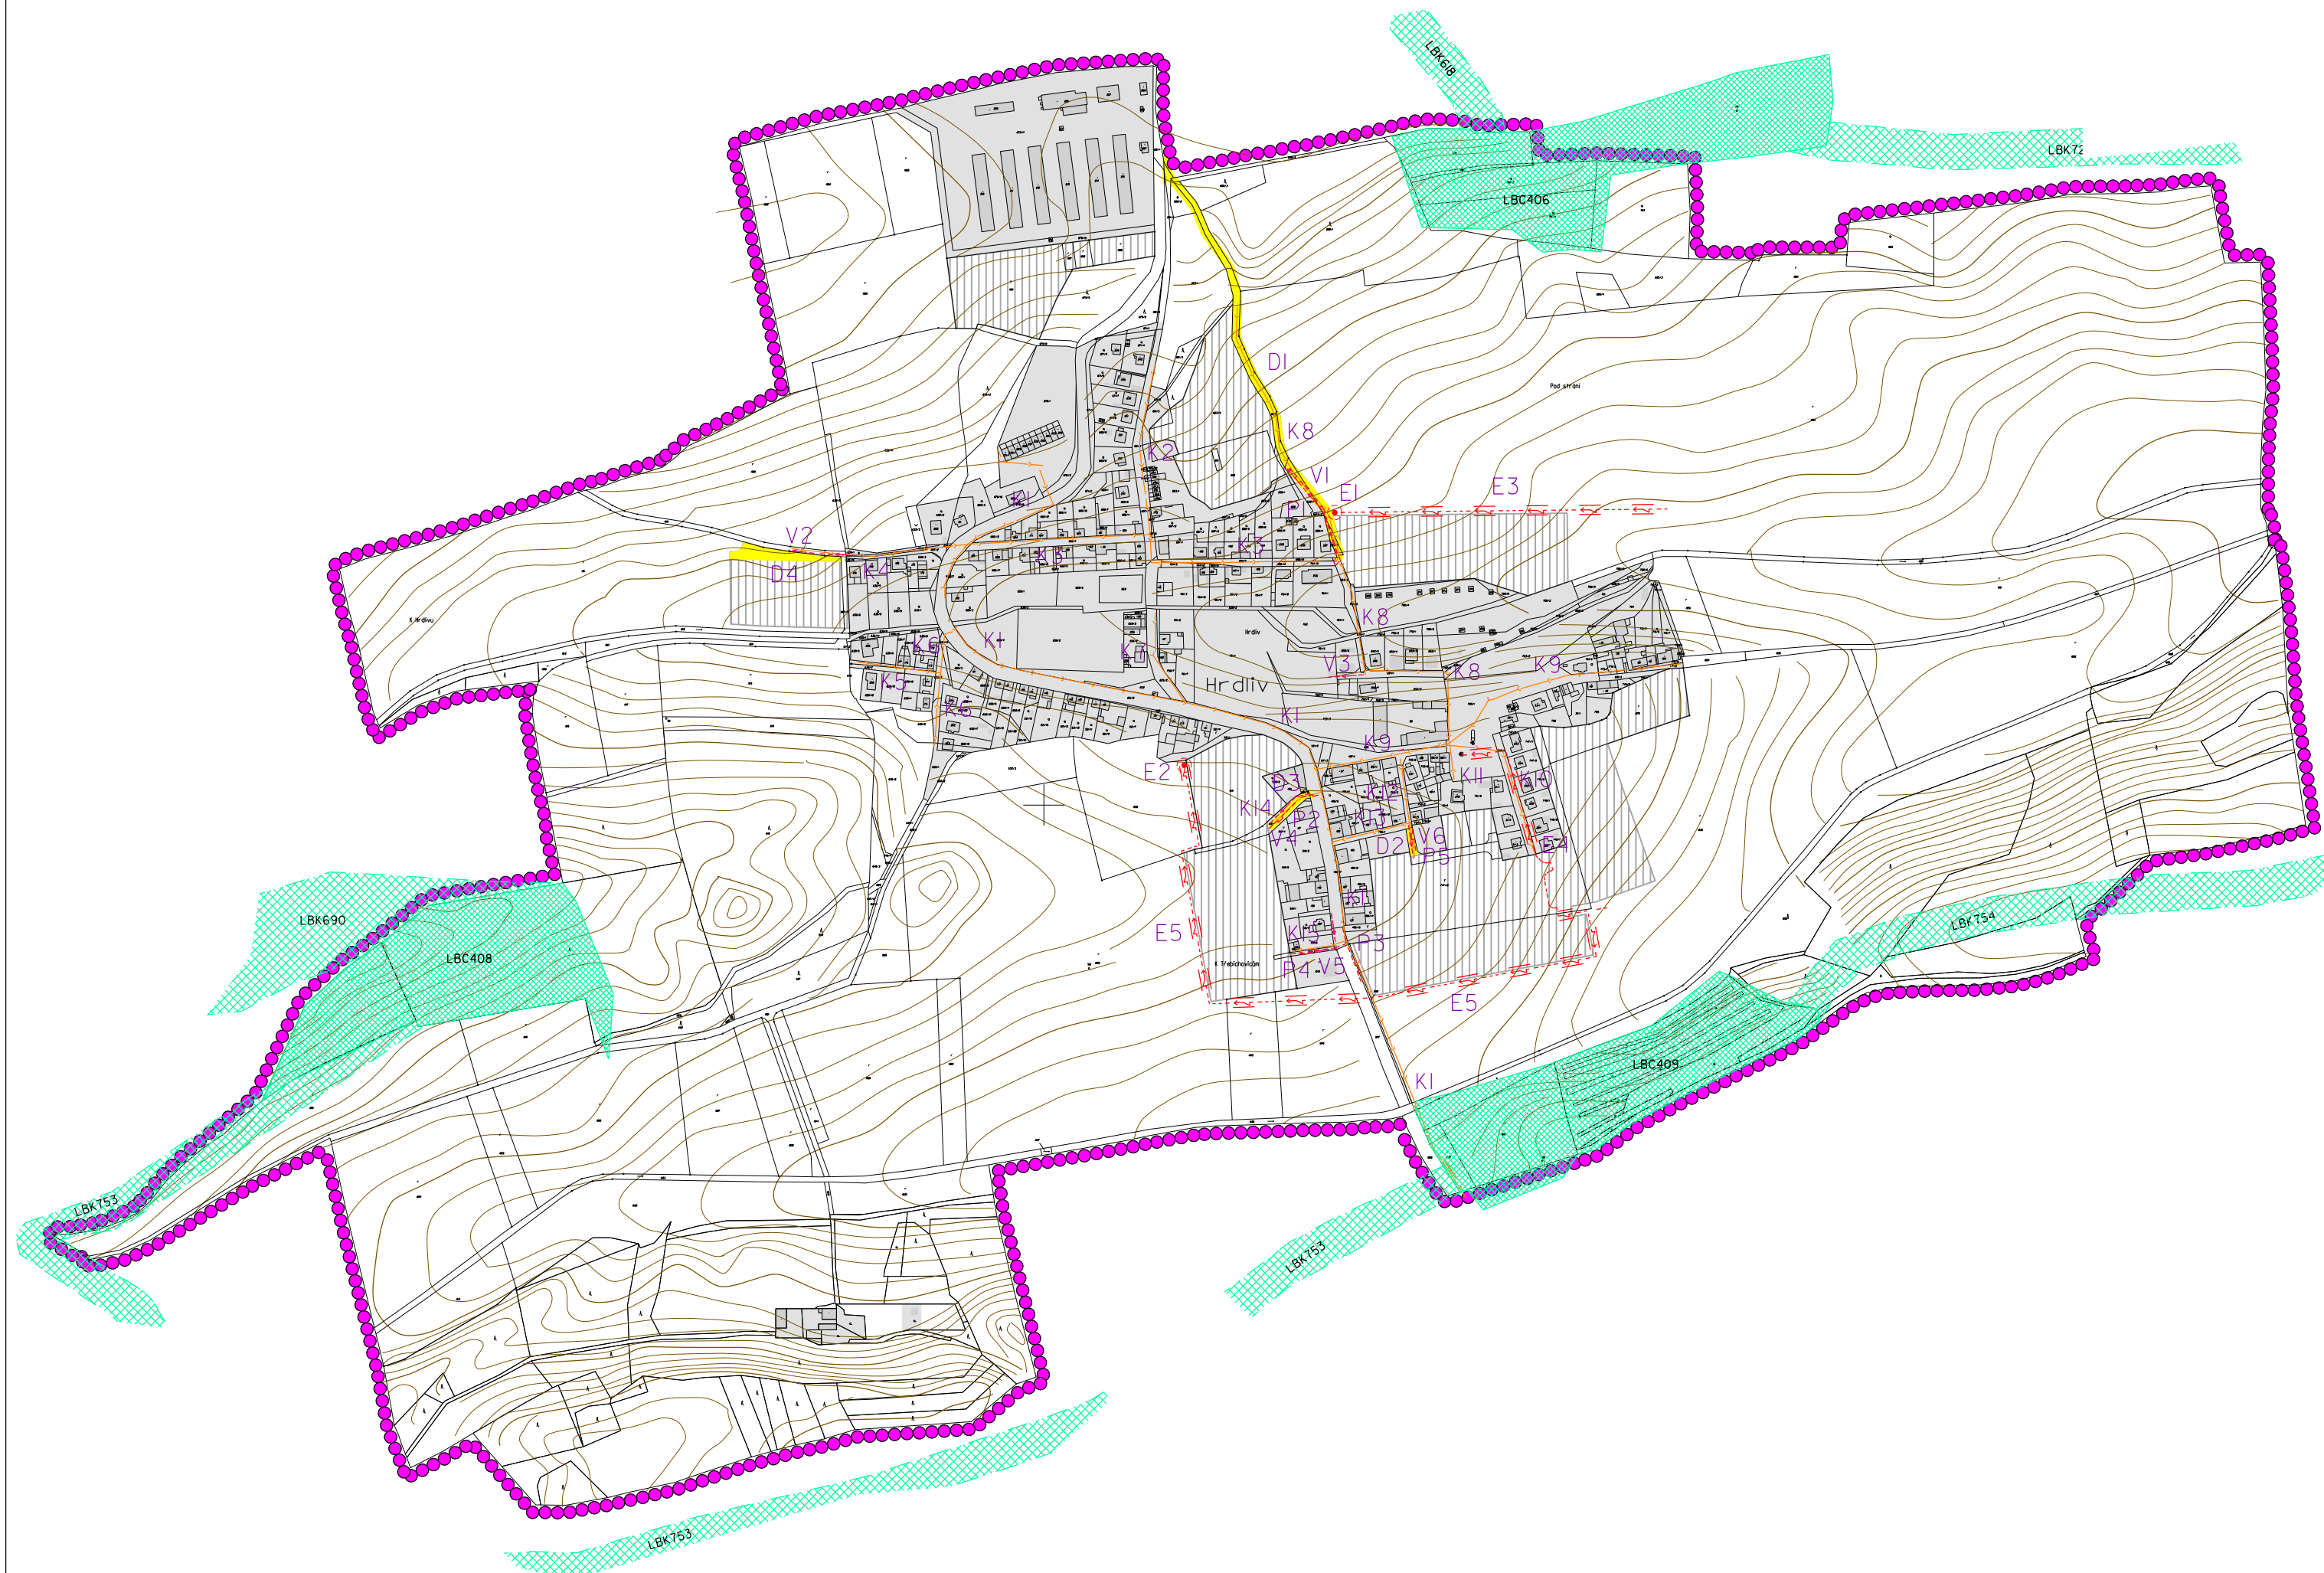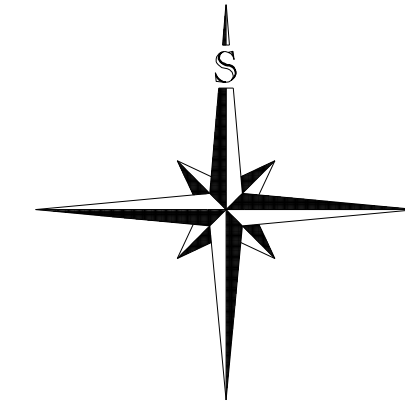

LEGENDA:

PLOCHY STABILIZOVANÉ	PLOCHY ZMĚN VYUŽITÍ	
		HRANICE ŘEŠENÉHO ÚZEMÍ = HRANICE OBCE
		ZASTAVĚNÉ ÚZEMÍ
		ZASTAVITELNÉ PLOCHY

PLOCHY A KORIDORY S MOŽNOSTÍ VYVLASTNĚNÍ
I UPLATNĚNÍ PŘEDKUPNÍHO PRÁVA
(DLE §170 A §101 ZÁKONA Č.183/2006 SB.)
VEŘEJNĚ PROSPĚŠNÉ STAVBY

* DOPRAVA

MÍSTNÍ KOMUNIKACE DI - D4

* TECHNICKÁ INFRASTRUKTURA

KABELOVÉ VEDENÍ ELEKTRICKÉ ENERGIE E3 - E5

TRAFOSTANICE EI, E2

VODOVODNÍ POTRUBÍ VI - V6

KANALIZAČNÍ POTRUBÍ KI - K15

STL PLYNOVODNÍ POTRUBÍ PI - P5

VEŘEJNĚ PROSPĚŠNÁ OPATŘENÍ

* ÚZEMNÍ SYSTÉM EKOLOGICKÉ STABILITY

		LOKÁLNÍ BIOCENTRUM (LBC) - FUNKČNÍ
		LOKÁLNÍ BIOKORIDOR (LBK) - FUNKČNÍ

POŘIZOVATEL	MĚSTSKÝ ÚŘAD SLANÝ		
PROJEKTANT URBANISTICKÉ ČÁSTI	AGROURBANISTICKÝ ATELIÉR PROJEKČNÍ PRACOVNA První k. Sultánská 8		
ODPOVĚDNÝ PROJEKTANT	ING. STANISLAV ZEMAN		
DIGITÁLNÍ ZPRACOVÁNÍ	ANÁTO .VDS DIGITÁLNÍ ZPRACOVÁNÍ SIGMA 1041, 1200 NPL, 208 22		
NÁZEV AKCE	ETAPA	NÁVRH	
OBEC HRDLÍV ÚZEMNÍ PLÁN	DATUM	02/2008	
	MĚŘÍTKO	1:5 000	
	FORMÁT	A0	
NÁZEV VÝKRESU	VEŘEJNĚ PROSPĚŠNÉ STAVBY, VEŘEJNĚ PROSPĚŠNÁ OPATŘENÍ A ASANACE	CÍSLO VÝKRESU:	CÍSLO PÁŘE:
ČÁST DOKUMENTACE	GRAFICKÁ ČÁST ÚZEMNÍHO PLÁNU	7	