
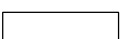
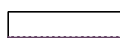
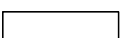
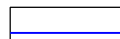
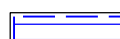
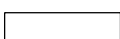
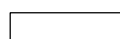
 
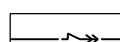
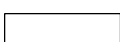
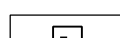
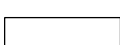
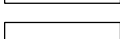
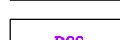
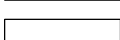


LEGENDA		
PLOCHY FUNKČNÍ	PLOCHY VÝKRESNÉ	
HRANICE		
		HRANICE ŘEŠENÉHO ÚZEMÍ
		HRANICE PLOCH S ROZDÍLNÝM ZPŮSOBEM VYUŽITÍ
		ZASTAVĚNÉ ÚZEMÍ (Aktualizované k listopadu 2025)
		ZASTAVITELNÉ PLOCHY (Z.1 - Z.20)
		TRANSFORMAČNÍ PLOCHY (T.1)
		PLOCHY ZMĚN V KRAJINĚ (K.1 - K.5)
PLOCHY S ROZDÍLNÝM ZPŮSOBEM VYUŽITÍ (RZV)		
PLOCHY OBČANSKÉHO VYBAVENÍ		
		OBČANSKÉ VYBAVENÍ VEŘEJNÉ (OV)
		OBČANSKÉ VYBAVENÍ KOMERČNÍ (OK)
		OBČANSKÉ VYBAVENÍ SPORT (OS)
PLOCHY DOPRAVNÍ INFRASTRUKTURY		
		DOPRAVA SILNIČNÍ /SILNICE II. TŘÍDY/ (DS.s)
		DOPRAVA SILNIČNÍ /ÚČELOVÉ KOMUNIKACE/ (DS.u)
		DOPRAVA SILNIČNÍ /GARÁŽE/ (DS.g)
		DOPRAVA SILNIČNÍ /PARKOVIŠTĚ/ (DS.p)
PLOCHY TECHNICKÉ INFRASTRUKTURY		
		ENERGETIKA (TE)
PLOCHY VEŘEJNÝCH PROSTRANSTVÍ		
		VEŘEJNÁ PROSTRANSTVÍ VŠEOBECNÁ (PU)
		VEŘEJNÁ PROSTRANSTVÍ VŠEOBECNÁ /KOMUNIKACE/ (PU.k)
PLOCHY ZELENĚ		
		ZELENĚ SÍDELNÍ OSTATNÍ (ZS)
		ZELENĚ OCHRANNÁ A IZOLAČNÍ (ZO)
PLOCHY VODNÍ A VODOHOSPODÁŘSKÉ		
		VODNÍ A VODNÍCH TOKŮ (WT)
PLOCHY LESNÍ		
		LESNÍ VŠEOBECNÉ (LU)

SYMBOL	NÁZEV	
DOPRAVNÍ INFRASTRUKTURA		
DOPRAVA LETECKÁ (DL)		
		LETIŠTĚ PRAHA RUŽYŇ - OSA VZLETOVÉ A PŘISTÁVACÍ DRÁHY
		LETIŠTĚ PRAHA RUŽYŇ - VZLETOVÝ A PŘISTÁVACÍ PÁS
		OCHRANNÉ PÁSMO LETIŠTĚ PRAHA RUŽYŇ, LETIŠTĚ SLANÝ (VÝŠKOVÉ OMEZENÍ STAVEB)
		OCHRANNÉ PÁSMO LETIŠTĚ SLANÝ (OMEZENÍ STAVEB VZDUŠNÝCH VEDENÍ VN a VVN)
DOPRAVA SILNIČNÍ (DS)		
		AUTOBUSOVÁ ZASTÁVKA
TECHNICKÁ INFRASTRUKTURA		
- VODNÍ HOSPODÁŘSTVÍ		
		VODOVOD
		PHO VODNÍHO ZDROJE "SAKY"
		KANALIZACE SPLAŠKOVÁ
		KANALIZACE - ČERPACÍ STANICE
- ELEKTROENERGETIKA		
		VENKOVNÍ VEDENÍ ELEKTRICKÉ ENERGIE VN 22 kV
		PODZEMNÍ VEDENÍ ELEKTRICKÉ ENERGIE VN 22 kV
		TRAFOSTANICE
		VÝROBNA ELEKTŘINY /FOTOVOLTAIKA/
- PLYNÁŘENSTVÍ		
		PLYNOVOD VTL DO 40 BARŮ
		PLYNOVOD STL
		PLYNOVOD - KATODOVÁ OCHRANA
		ZAŘÍZENÍ NA PLYNOVODU - REGULAČNÍ STANICE VTL
- TELEKOMUNIKACE		
		KOMUNIKAČNÍ VEDENÍ
		RADIOVÝ SMĚROVÝ SPOJ

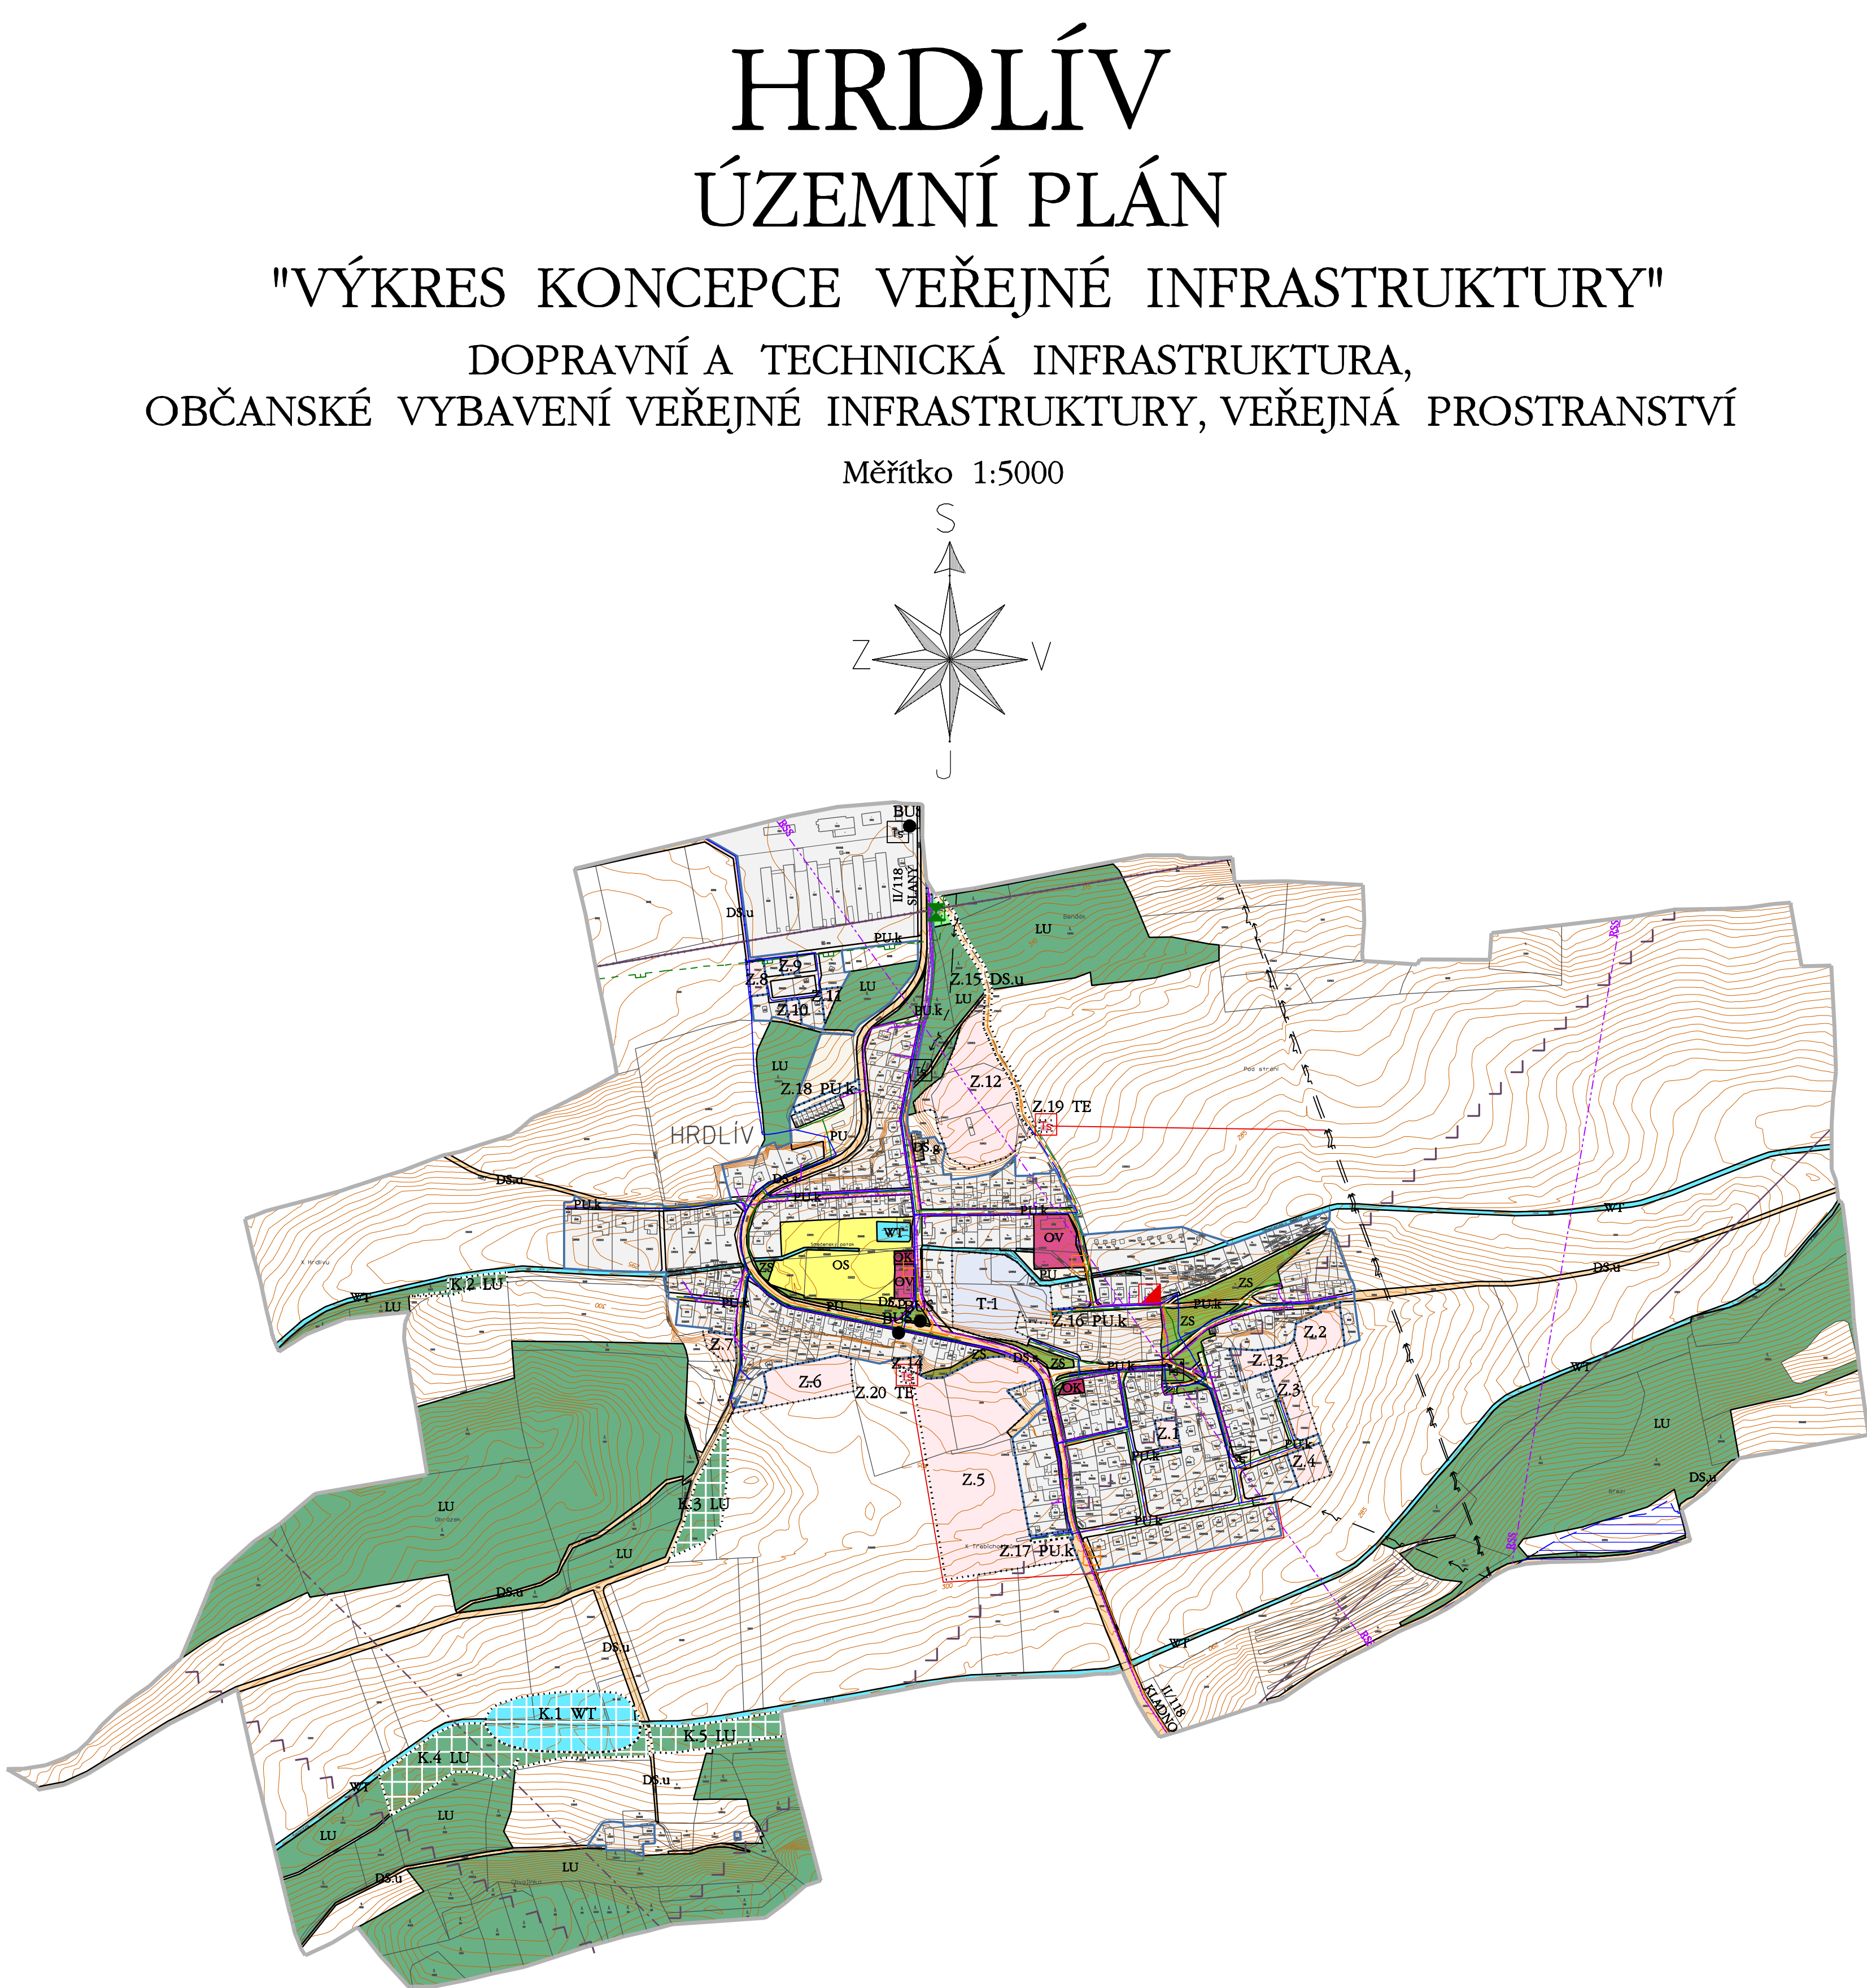

ZÁZNAM O ÚČINNOSTI	
SPRÁVNÍ ORGÁN, KTERÝ ÚZEMNÍ PLÁN HRDLÍV VYDAL: Zastupitelstvo obce Hrdlív	
DATUM NABYTÍ ÚČINNOSTI: 8.7.2026	
OPRÁVNĚNÁ ÚŘEDNÍ OSOBA POŘIZOVATELE: JMÉNO A PŘÍJMENÍ: Ing. Martin Valášek FUNKCE: starosta PODPIS:	
OTISK ÚŘEDNÍHO RAZÍTKA:	

POŘIZOVATEL	Obecní úřad Hrdlív		
ZPRACOVATEL URBANISTICKÉ ČÁSTI DIGITÁLNÍ ZPRACOVÁNÍ			
ODPOVĚDNÝ PROJEKTANT	Ing. Stanislav Zeman Číslo autorizace: ČKA 02 220	ZHOTOVITEL	Ing. Martina Staňková
NÁZEV AKCE	HRDLÍV ÚZEMNÍ PLÁN		ETAPA 50% řešení č. 200 2021 20, ve zjedl podřepých předpau
NÁZEV VÝKRESU	VÝKRES KONCEPCE VEŘEJNÉ INFRASTRUKTURY		DATUM 05/2026
ČÁST DOKUMENTACE	ÚZEMNÍ PLÁN - "VÝROKOVÁ ČÁST"		MĚŘÍTKO 1:5000
		FORMÁT	660 x 590
		Č.VÝKRESU	4