
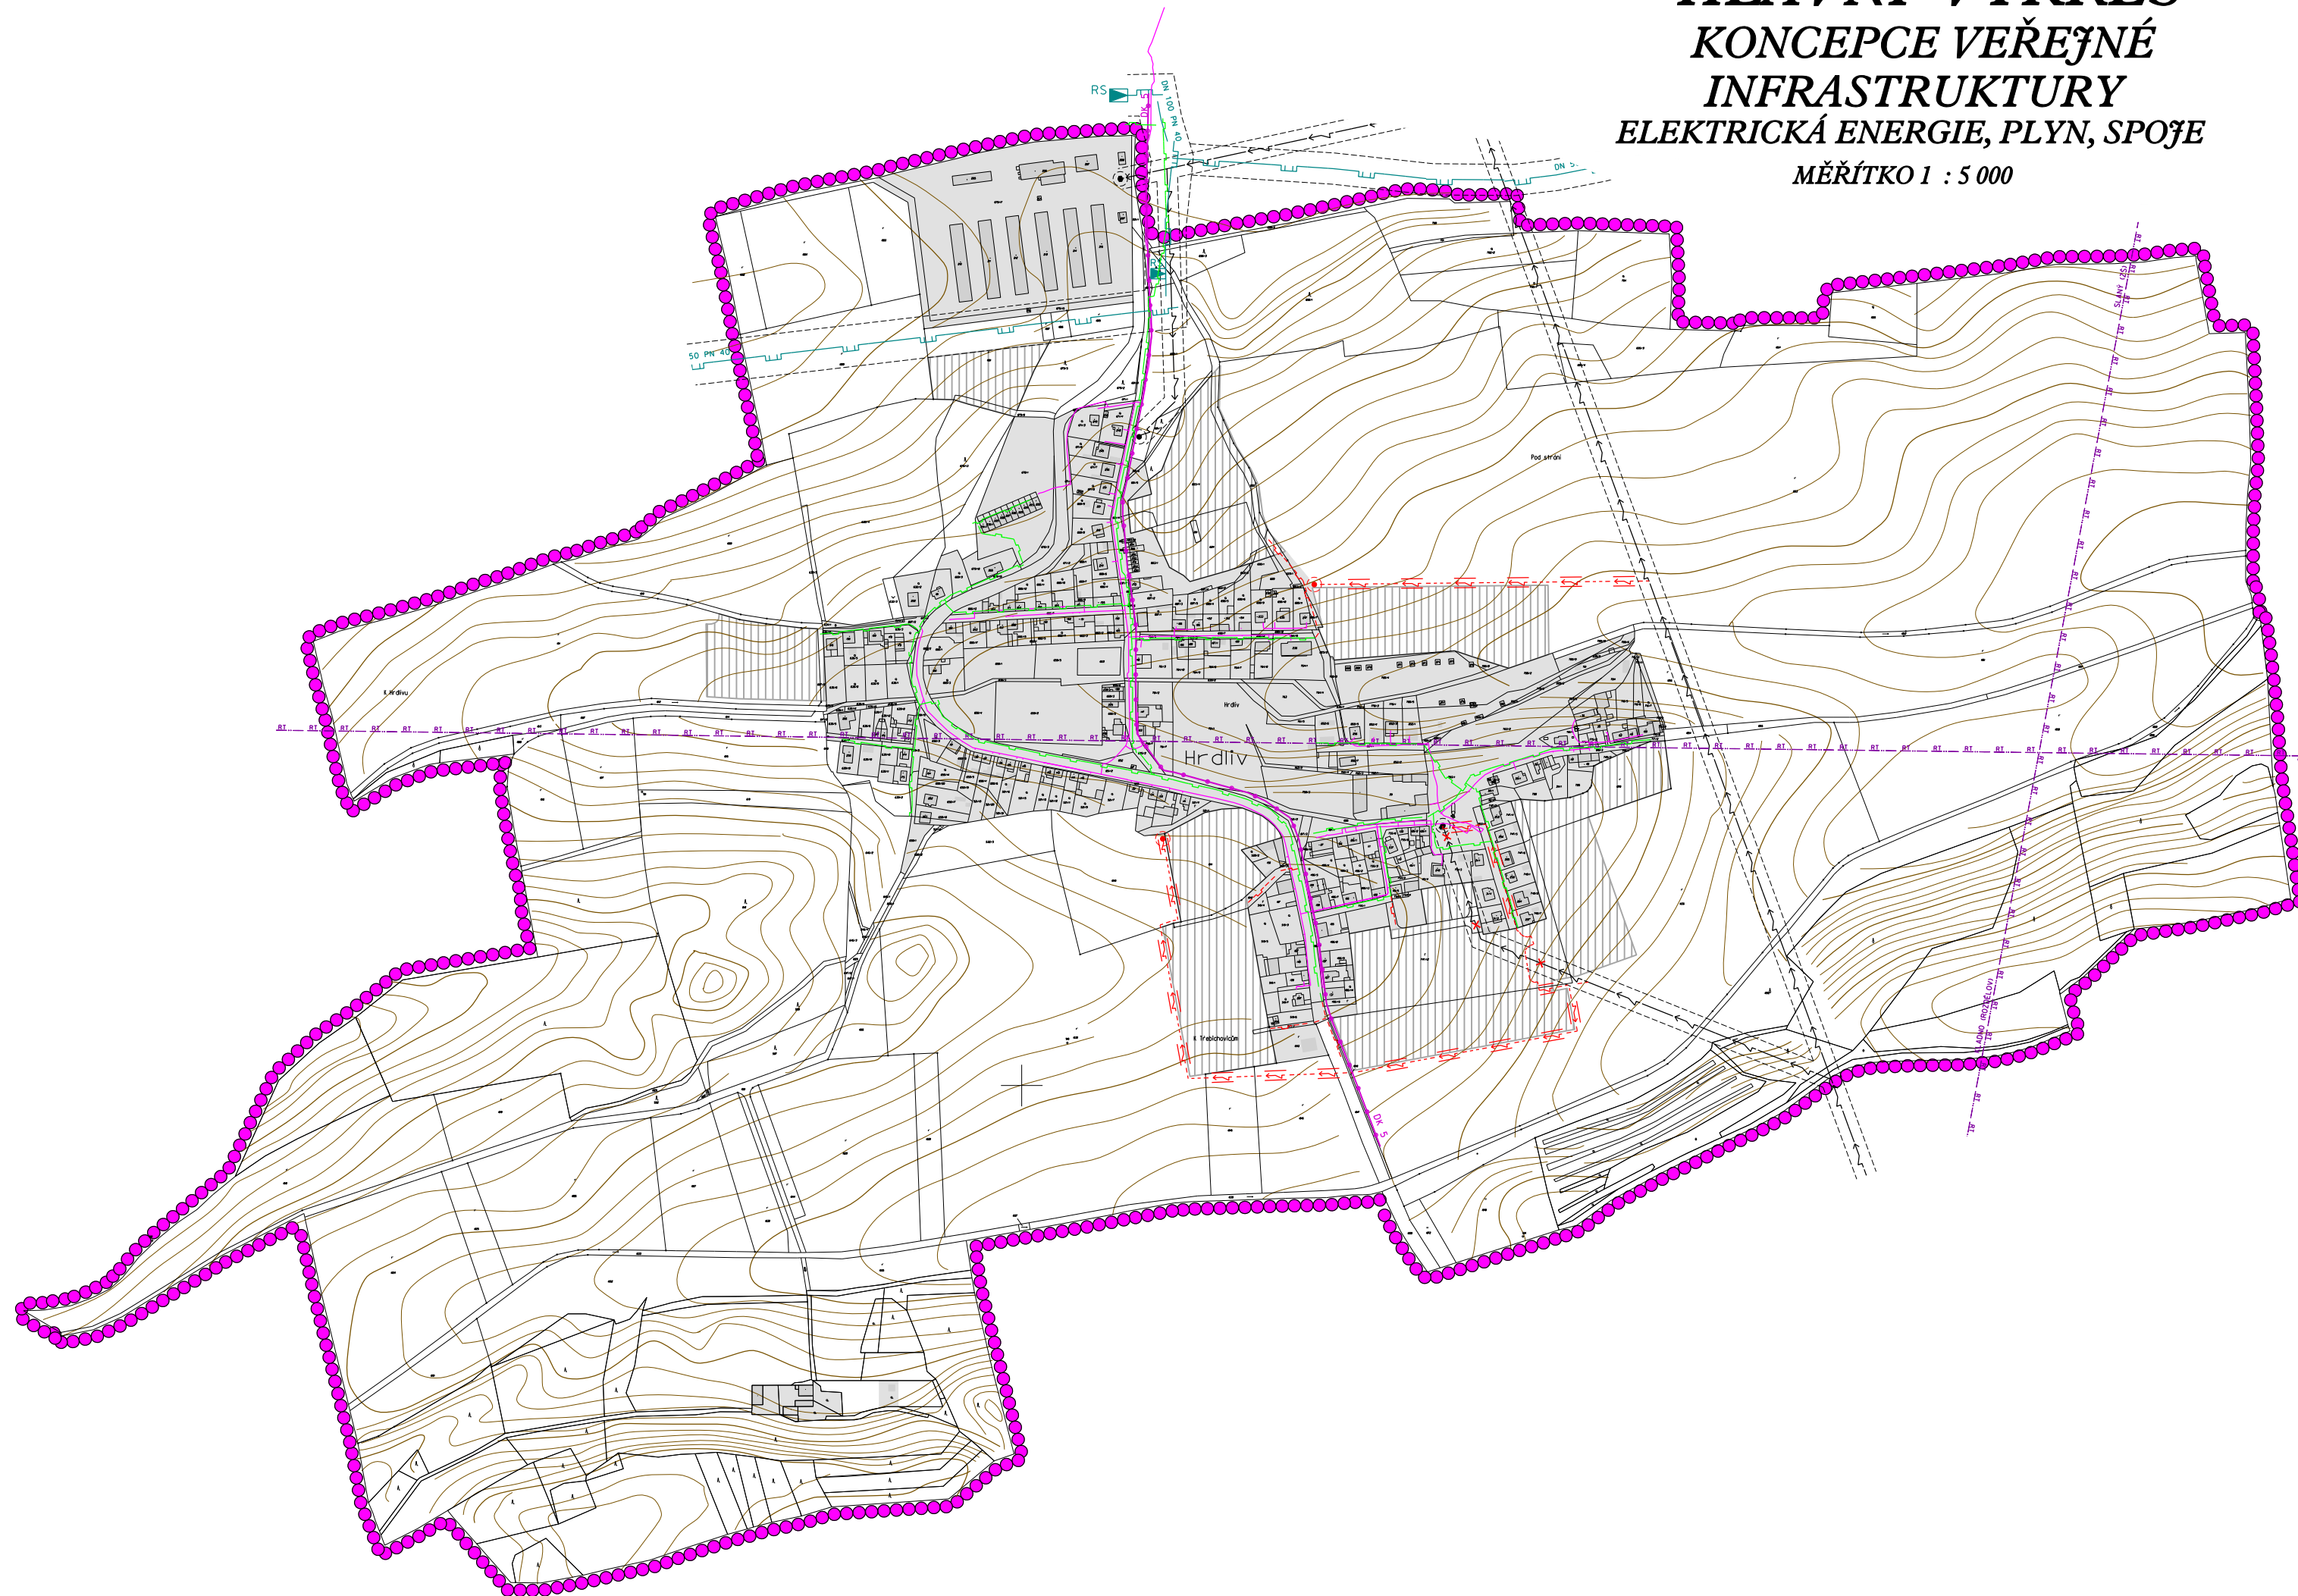


HRDLÍV ÚZEMNÍ PLÁN

ETAPA: NÁVRH
HLAVNÍ VÝKRES
KONCEPCE VEŘEJNÉ
INFRASTRUKTURY
ELEKTRICKÁ ENERGIE, PLYN, SPOJE
MĚŘITKO 1 : 5 000

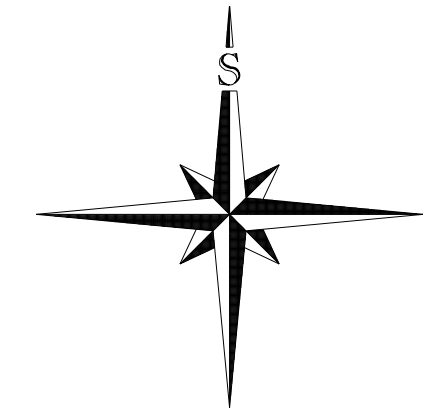

LEGENDA:

PLOCHY STABILIZOVANÉ	PLOCHY ZMĚN	
		HRANICE ŘEŠENÉHO ÚZEMÍ = HRANICE OBCE
		ZASTAVĚNÉ ÚZEMÍ
		ZASTAVITELNÉ PLOCHY
		OCHRANNÁ A BEZPEČNOSTNÍ PÁSMO

ELEKTRICKÁ ENERGIE

STAV	NÁVRH	
		VENKOVNÍ VEDENÍ ELEKTRICKÉ ENERGIE VN 22 kV (OP 10m, návrh 7m)
		TRAFOSTANICE (OP 7m)
		ZRUŠENÍ VENKOVNÍHO VEDENÍ ELEKTRICKÉ ENERGIE 22 kV
		KABELOVÉ VEDENÍ ELEKTRICKÉ ENERGIE 22 kV

PLYN

STAV	NÁVRH	
		REGULAČNÍ STANICE PLYNU (RS)
		PLYNOVODNÍ POTRUBÍ VTL (BP 15 - 20m)
		PLYNOVODNÍ POTRUBÍ STL

SPOJE

STAV	NÁVRH	
		VÝZNAMNÁ RADIORELEOVÁ TRASA
		DÁLKOVÝ TELEFONNÍ KABEL (DK)
		MÍSTNÍ TELEFONNÍ KABEL

PŮRIZOVATEL	MĚSTSKÝ ÚŘAD SLANÝ									
PROJEKTANT URBANISTICKÉ ČÁSTI	AGROURBANISTICKÝ ATELIER <small>PROJEKČNÍ PRACOVNĚ Prácheň, Šumavská 8</small>									
ODPOVĚDNÝ PROJEKTANT	ING. STANISLAV ZEMAN									
DIGITÁLNÍ ZPRACOVÁNÍ	ANÁTO .VOS <small>DIGITÁLNÍ ZPRACOVÁNÍ SIGMA 1987, LYNX, PCL, ZPA 22</small>									
NÁZEV AKCE	OBEC HRDLÍV ÚZEMNÍ PLÁN	<table border="1"> <tr> <td>ETAPA</td> <td>NÁVRH</td> </tr> <tr> <td>DATUM</td> <td>02/2008</td> </tr> <tr> <td>MĚŘITKO</td> <td>1:5 000</td> </tr> <tr> <td>FORMÁT</td> <td>A0</td> </tr> </table>	ETAPA	NÁVRH	DATUM	02/2008	MĚŘITKO	1:5 000	FORMÁT	A0
ETAPA	NÁVRH									
DATUM	02/2008									
MĚŘITKO	1:5 000									
FORMÁT	A0									
NÁZEV VÝKRESU KONCEPCE VEŘEJNÉ INFRASTRUKTURY - ELEKTRICKÁ ENERGIE, PLYN, SPOJE	ČÍSLO VÝKRESU:	ČÍSLO PARÉ:								
ČÁST DOKUMENTACE GRAFICKÁ ČÁST ÚZEMNÍHO PLÁNU	6									